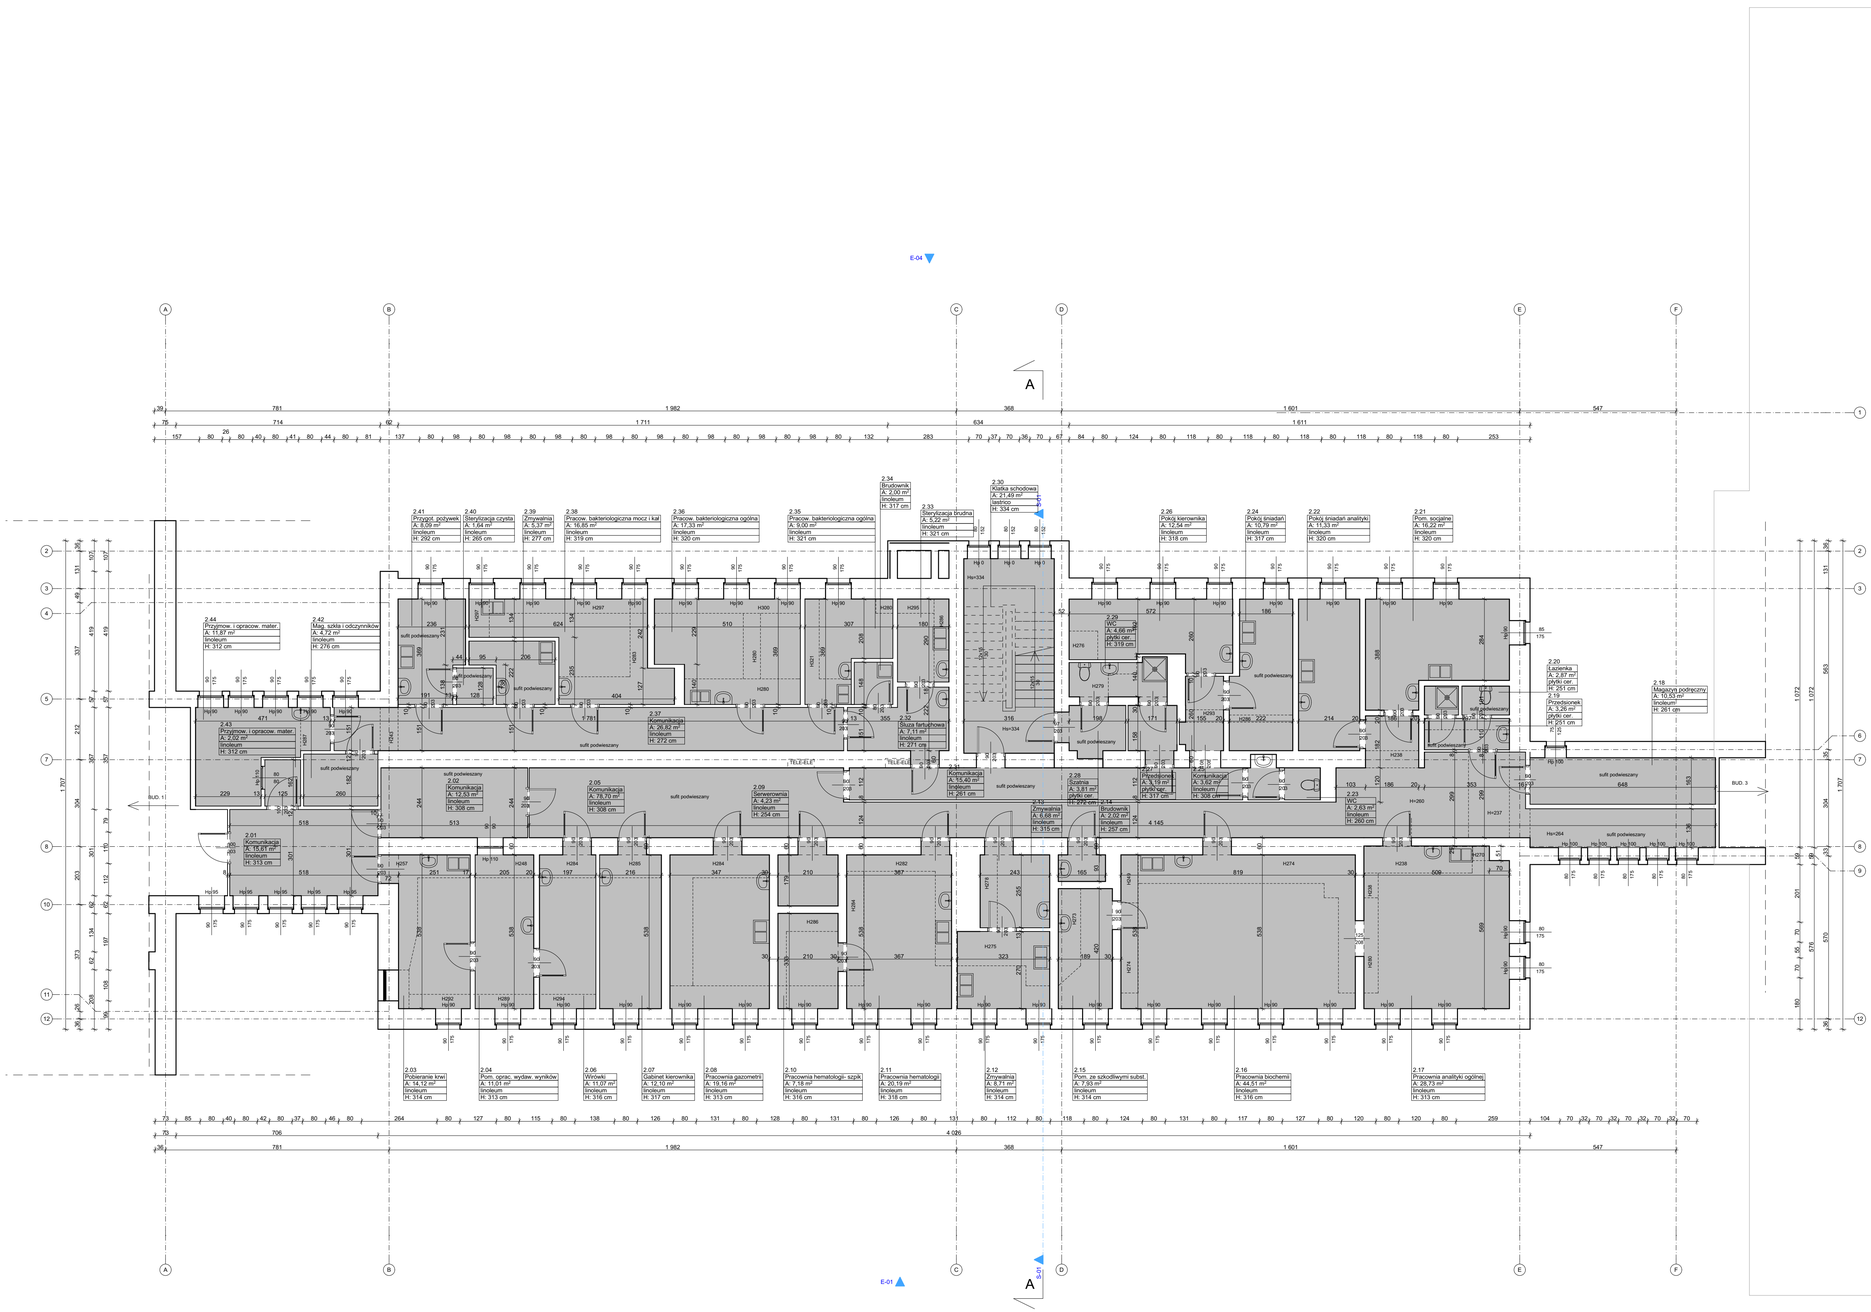



ZESTAWIENIE POWIERZCHNI

Nr	Pomieszczenie	Pow./m2
2.01	Komunikacja	15,61
2.02	Komunikacja	12,53
2.03	Pobieranie krwi	14,12
2.04	Pom.wydawania wyników	11,01
2.05	Komunikacja	78,70
2.06	Winówki	11,07
2.07	Gabinet kierownika	12,10
2.08	Pracownia gazometrii	19,16
2.09	Serwerownia	4,23
2.10	Pracownia hematologii	7,18
2.11	Pracownia hematologii	20,19
2.12	Zmywalnia	8,71
2.13	Zmywalnia	6,68
2.14	Brudownik	2,02
2.15	Pom.szkodliwych subst.	7,93
2.16	Pracownia badawcza	44,51
2.17	Pracownia analityki	28,73
2.18	Magazyn podręczny	10,53
2.19	Przedsionek	3,26
2.20	Łazienka	2,87
2.21	Pom. socjalne	16,22
2.22	Pokój śniadań	11,33
2.23	WC	2,63
2.24	Pokój śniadań	10,79
2.25	Komunikacja	3,62
2.26	Pokój kierownika	12,54
2.27	Przedsionek	3,19
2.28	Szatnia	3,81
2.29	WC	4,66
2.30	Klatka schodowa	21,49
2.31	Komunikacja	15,40
2.32	Śluza fartuchowa	7,11
2.33	Sterylizacja brudna	5,22
2.34	Brudownik	2,00
2.35	Pracow. bakteriologiczna	9,00
2.36	Pracow. bakteriologiczna	17,33
2.37	Komunikacja	26,82
2.38	Pracow.bakteriologiczna	16,85
2.39	Zmywalnia	5,37
2.40	Sterylizacja czysta	1,64
2.41	Przygot. pożywek	8,09
2.42	Mag.szkła i odczynników	4,72
2.43	Przyjm.i opracow.mater.	2,02
2.44	Przyjm.i opracow.mater.	11,87
	RAZEM	**544,86**

LEGENDA
- Hp — Wysokość parapetu
- Hn — Wysokość nadproża
- Hpr — Wysokość drzwi
- Wysokość wentylacji

Wymiarów nieokreślonych liczbowo nie należy mierzyć bezpośrednio z rysunku.

Zinwentaryzowano elementy widoczne, niezakryte i niezabudowane.

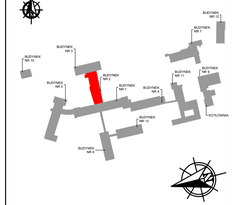

allplan
PRZEDSIĘBIORSTWO ORGANIZACJI INWESTYCJI
ALLPLAN Sp. z o.o.
ul. Mahoniowa 14, 85-390 Bydgoszcz

FAZA / PHASE:

INWENTARYZACJA

TYTUŁ / SUBJECT:

"Wykonanie programu funkcjonalno użytkowego dla modernizacji, rozbudowy, przebudowy Wojewódzkiego Szpitala Specjalistycznego im. błogosławionego księdza Jerzego Popieluszki we Włocławku"

ADRES / ADDRESS:

**ul. Wieniecka 49,
87-800 Włocławek,
dz. nr 2/27**

BRANŻA / INDUSTRY:

ARCHITEKTURA - BUDYNEK 02

INWESTOR / CLIENT:

**Kujawsko-Pomorskie Inwestycje Medyczne Spółka z o. o.,
ul. Pl. Teatralny 2,
87-100 Toruń**

AUTOR PROJEKTU / DESIGNER:

MGR INŻ. ARCH. MARTA HAHN	UPR. 272/POA/OK/2012

PROJEKTOWAŁ / DESIGNED:

MGR INŻ. ARCH. ALEKSANDRA BURYTA	
INŻ. ARCH. DAGMARA ŚLEDZIŃSKA	
MGR INŻ. ARCH. LUCYNA ŚWINIARSKA	

TEMAT / SUBJECT	NR RYSUNKU / DRAWING NUMBER	RODZAJ / KIND
RZUT - POZIOM +2	IN_A_B02_4	+2

WRZESIEŃ 2016	1:100 SKALA