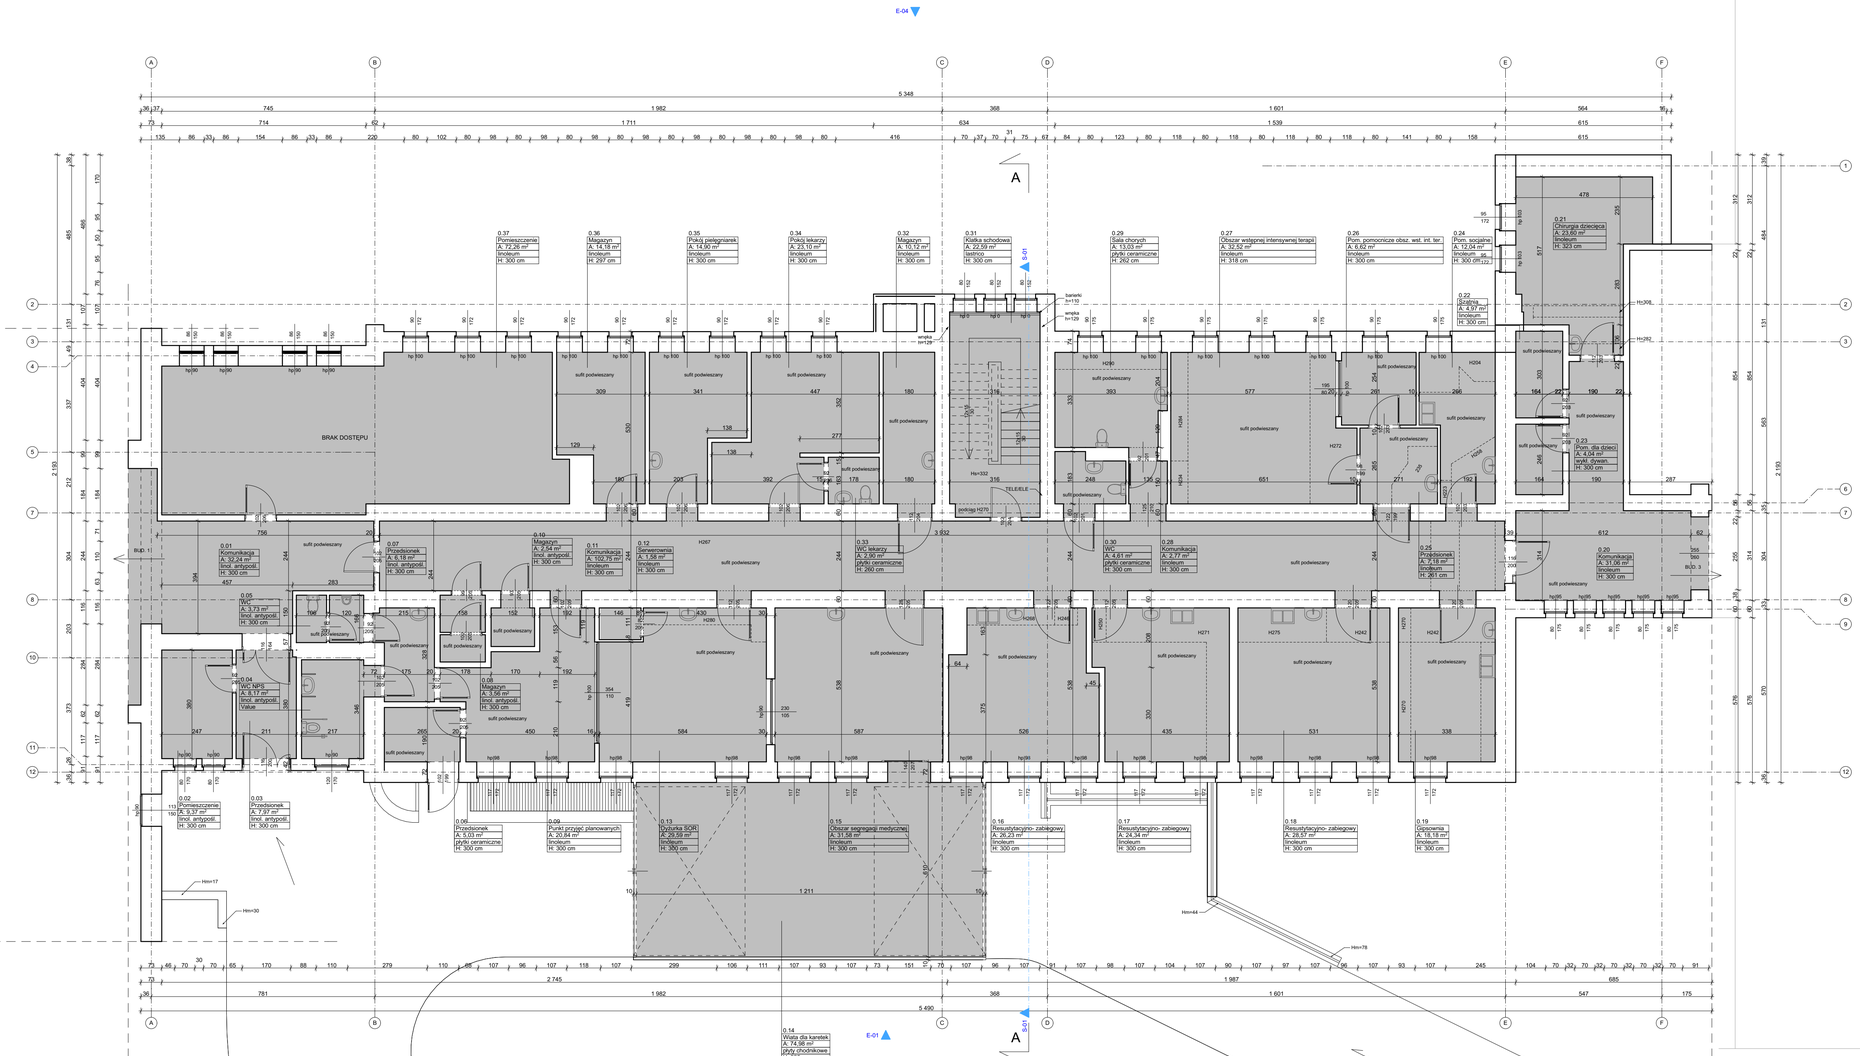


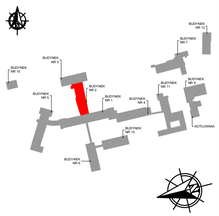

**ZESTAWIENIE POWIERZCHNI**

| Nr | Pomieszczenie | Pow./m2 |
|---|---|---|
| 0.01 | Komunikacja | 32,19 |
| 0.02 | Pomieszczenie | 9,37 |
| 0.03 | Przedsionek | 7,97 |
| 0.04 | WC NPS | 8,17 |
| 0.05 | WC | 3,73 |
| 0.06 | Przedsionek | 5,03 |
| 0.07 | Przedsionek | 6,18 |
| 0.08 | Magazyn | 3,56 |
| 0.09 | Pkt. przyjęć | 20,84 |
| 0.10 | Magazyn | 2,54 |
| 0.11 | Komunikacja | 102,75 |
| 0.12 | Serwerownia | 1,58 |
| 0.13 | Dyżurka SOR | 29,59 |
| 0.14 | Wiata dla karetek | 74,98 |
| 0.15 | Obszar segregacji med. | 31,58 |
| 0.16 | Resustytacyjno- zabieg. | 26,23 |
| 0.17 | Resustytacyjno- zabieg. | 24,34 |
| 0.18 | Resustytacyjno- zabieg. | 28,57 |
| 0.19 | Gipsownia | 18,18 |
| 0.20 | Komunikacja | 31,06 |
| 0.21 | Chirurgia dziecięca | 23,60 |
| 0.22 | Szatnia | 4,97 |
| 0.23 | Pom. dla dzieci | 4,04 |
| 0.24 | Pom. socjalne | 12,04 |
| 0.25 | Przedsionek | 7,18 |
| 0.26 | Pom. pomoc. int. ter. | 6,62 |
| 0.27 | Obsz. wst. int. terapii | 32,52 |
| 0.28 | WC | 4,61 |
| 0.29 | Sala chorych | 13,03 |
| 0.30 | WC | 4,61 |
| 0.31 | Klatka schodowa | 22,59 |
| 0.32 | Magazyn | 10,12 |
| 0.33 | WC lekarzy | 2,90 |
| 0.34 | Pokój lekarzy | 23,10 |
| 0.35 | Pokój pielęgniarek | 14,90 |
| 0.36 | Magazyn | 14,18 |
| 0.37 | Pomieszczenie | 72,41 |
| | **RAZEM** | **741,59** |

LEGENDA
TK - Kwadrat porównawczy
Hm - Kwadrat wysokości pomiaru
Hm - Kwadrat wiatr
Hm - Wysoki wentylacyjne

Wymiarów nieokreślonych liczbowo nie należy mierzyć bezpośrednio z rysunku.

Zinwentaryzowano elementy widoczne, niezakryte i niezabudowane.





allplan
PRZEDSIĘBIORSTWO ORGANIZACJI INWESTYCJI
ALLPLAN Sp. z o.o.
ul. Mahonlowa 14, 85-390 Bydgoszcz


FAZA / PHASE:

**INWENTARYZACJA**

TYTUŁ / SUBJECT:

**"Wykonanie programu funkcjonalno użytkowego dla modernizacji, rozbudowy, przebudowy Wojewódzkiego Szpitala Specjalistycznego im. błogosławionego księdza Jerzego Popiełuszki we Włocławku"**

OBIEKT / ADDRESS:

**ul. Wieniecka 49,**
**87-800 Włocławek,**
**dz. nr 2/27**

BRANŻA / INDUSTRY:

ARCHITEKTURA - BUDYNEK 02

INWESTOR / CLIENT:

**Kujawsko-Pomorskie Inwestycje Medyczne Spółka z o. o.,**
**ul. Pl. Teatralny 2,**
**87-100 Toruń**

AUTORZY PROJEKTU WG / MAIN DESIGNER:

| | |
|---|---|
| MGR INŻ. ARCH. MARTA HAHN | UPR. 2/12/POA/OKK/2012 |

PROJEKTOWAŁ / DESIGNED:

| | |
|---|---|
| MGR INŻ. ARCH. ALEKSANDRA BURYTA | |
| INŻ. ARCH. DAGMARA ŚLEDZIŃSKA | |
| MGR INŻ. ARCH. LUCYNA SWINIARSKA | |

| TEMAT / SUBJECT | NR RYSUNKU / DRAWING NUMBER | POZIOM / LEVEL |
|---|---|---|
| RZUT - POZIOM 0 | IN_A_B02_2 | 0 |

| | |
|---|---|
| WRZESIEŃ 2016 | 1:100 SKALA |