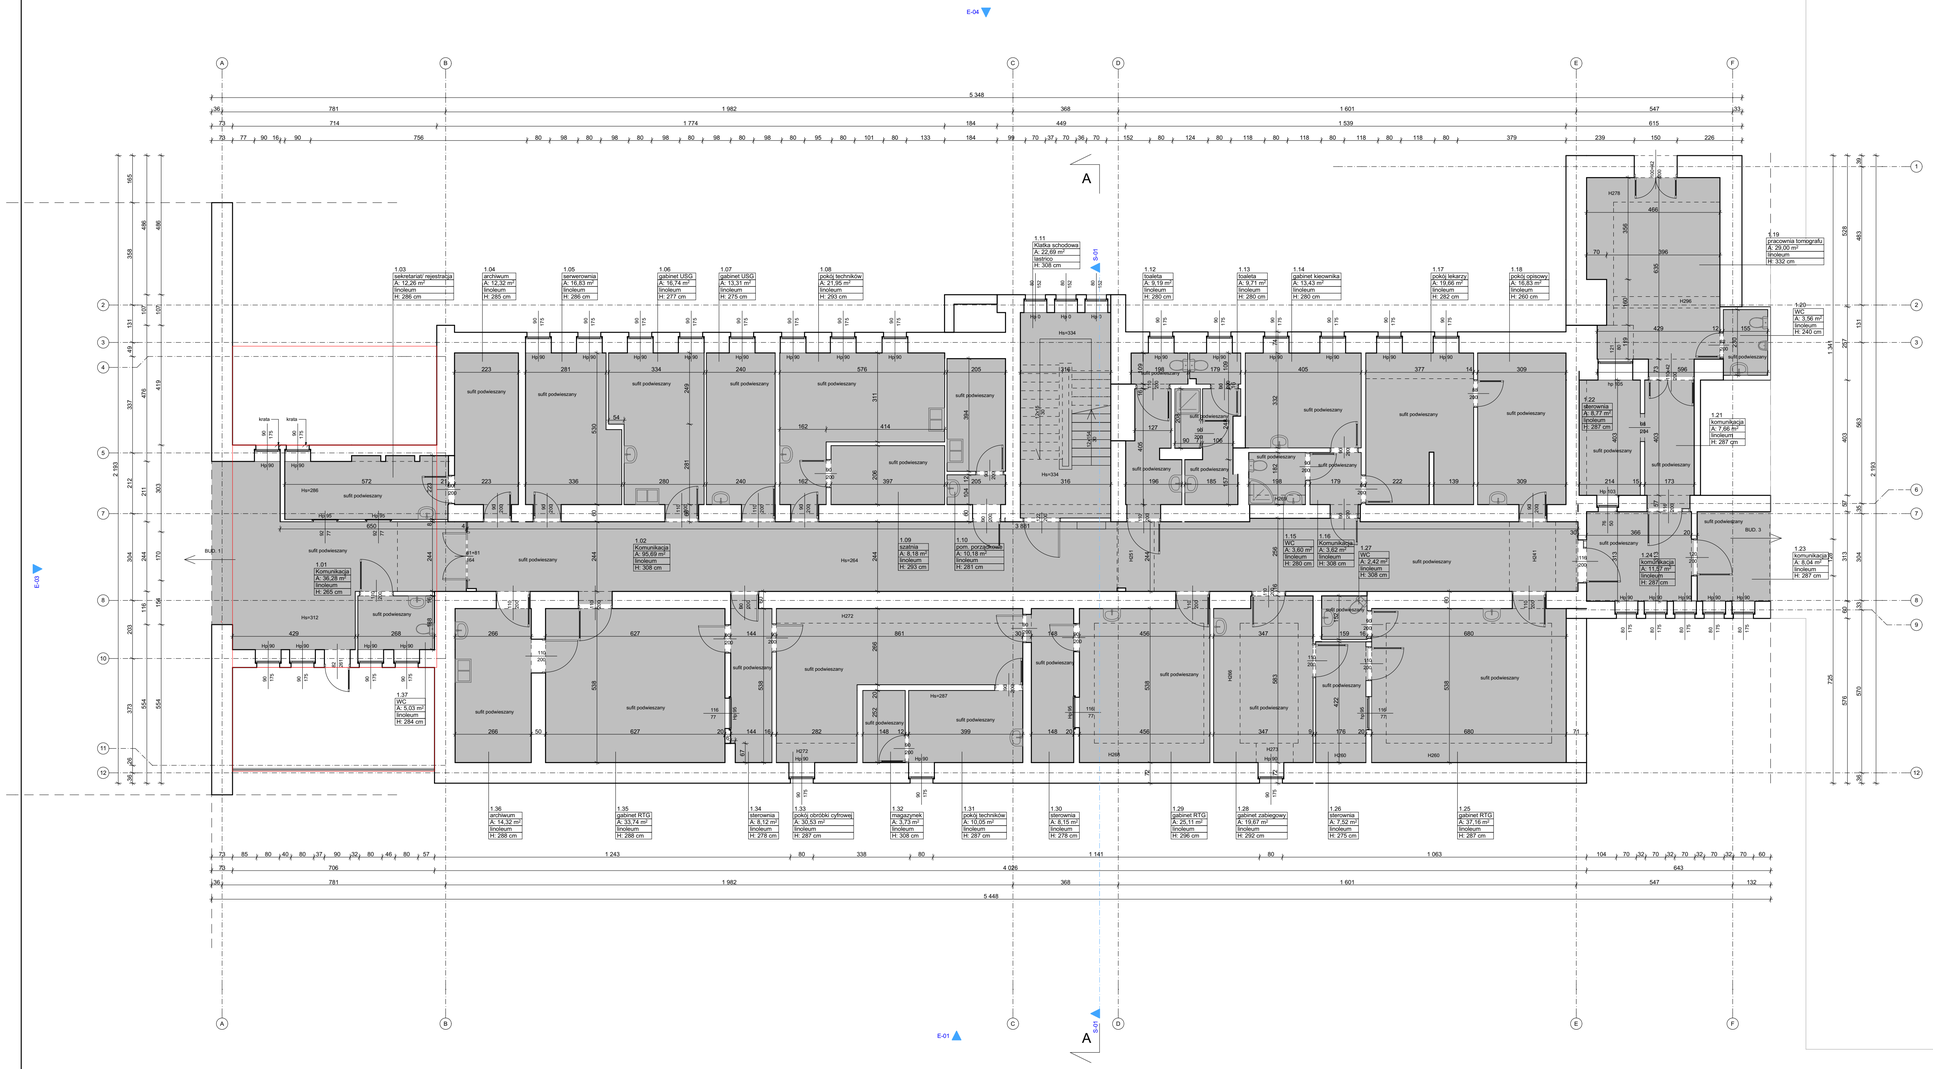



ZESTAWIENIE POWIERZCHNI

Nr	Pomieszczenie	Pow./m2
1.01	Komunikacja	36,28
1.02	Komunikacja	95,69
1.03	Sekretariat	12,26
1.04	Archiwum	12,32
1.05	Serwerownia	16,83
1.06	Gabinet USG	15,70
1.07	Gabinet USG	16,74
1.08	Pokój techników	21,95
1.09	Szatnia	8,18
1.10	Pom. porządkowe	10,15
1.11	Klatka schodowa	22,69
1.12	Toaleta	9,19
1.13	Toaleta	9,71
1.14	Gabinet kierownika	13,43
1.15	WC	3,60
1.16	Komunikacja	3,62
1.17	Pokój lekarzy	19,66
1.18	Pokój opisowy	16,83
1.19	Pracownia tomografu	29,00
1.20	WC	3,56
1.21	Komunikacja	7,66
1.22	Sterownia	8,77
1.23	Komunikacja	8,04
1.24	Komunikacja	11,97
1.25	Gabinet RTG	37,16
1.26	Sterownia	7,52
1.27	WC	2,40
1.28	Gabinet zabiegowy	19,67
1.29	Gabinet RTG	25,11
1.30	Sterownia	8,15
1.31	Pokój techników	10,05
1.32	Magazynek	3,73
1.33	Pokój obróbki cyfrowej	30,53
1.34	Sterownia	8,12
1.35	Gabinet RTG	33,74
1.36	Archiwum	14,32
1.37	WC	5,03
	RAZEM	**618,99**

LEGENDA

Wymiarów nieokreślonych liczbowo nie należy mierzyć bezpośrednio z rysunku.

Zinwentaryzowano elementy widoczne, niezakryte i niezabudowane.

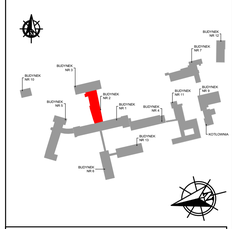

allplan
PRZEDSIĘBIORSTWO ORGANIZACJI INWESTYCJI
ALLPLAN Sp. z o.o.
ul. Mahoniowa 14, 85-390 Bydgoszcz

FAZA / PHASE:

INWENTARYZACJA

TYTUŁ / SUBJECT:

"Wykonanie programu funkcjonalno użytkowego dla modernizacji, rozbudowy, przebudowy Wojewódzkiego Szpitala Specjalistycznego im. błogosławionego księdza Jerzego Popiełuszki we Włocławku"

ADRES / ADDRESS:

ul. Wieniecka 49,
87-800 Włocławek,
dz. nr 2/27

BRANŻA / INDUSTRY:

ARCHITEKTURA - BUDYNEK 02

INWESTOR / CLIENT:

Kujawsko-Pomorskie Inwestycje Medyczne Spółka z o. o.,
ul. Pl. Teatralny 2,
87-100 Toruń

AUTOR PROJEKTU / Name DESIGNER	UPR. 272/POM/OKK/2012
MGR INŻ. ARCH. MARTA HAHN	

PROJEKTOWAŁ / DESIGNED:

MGR INŻ. ARCH. ALEKSANDRA BURYTA	
INŻ. ARCH. DAGMARA ŚLEDZIŃSKA	
MGR INŻ. ARCH. LUCYNA ŚWINIARSKA	

TEMAT / SUBJECT	NR RYSUNKU / DRAWING NUMBER	POZIOM / LEVEL
RZUT - POZIOM +1	IN_A_B02_3	+1

WRZESIEŃ 2016	1:100 SKALA