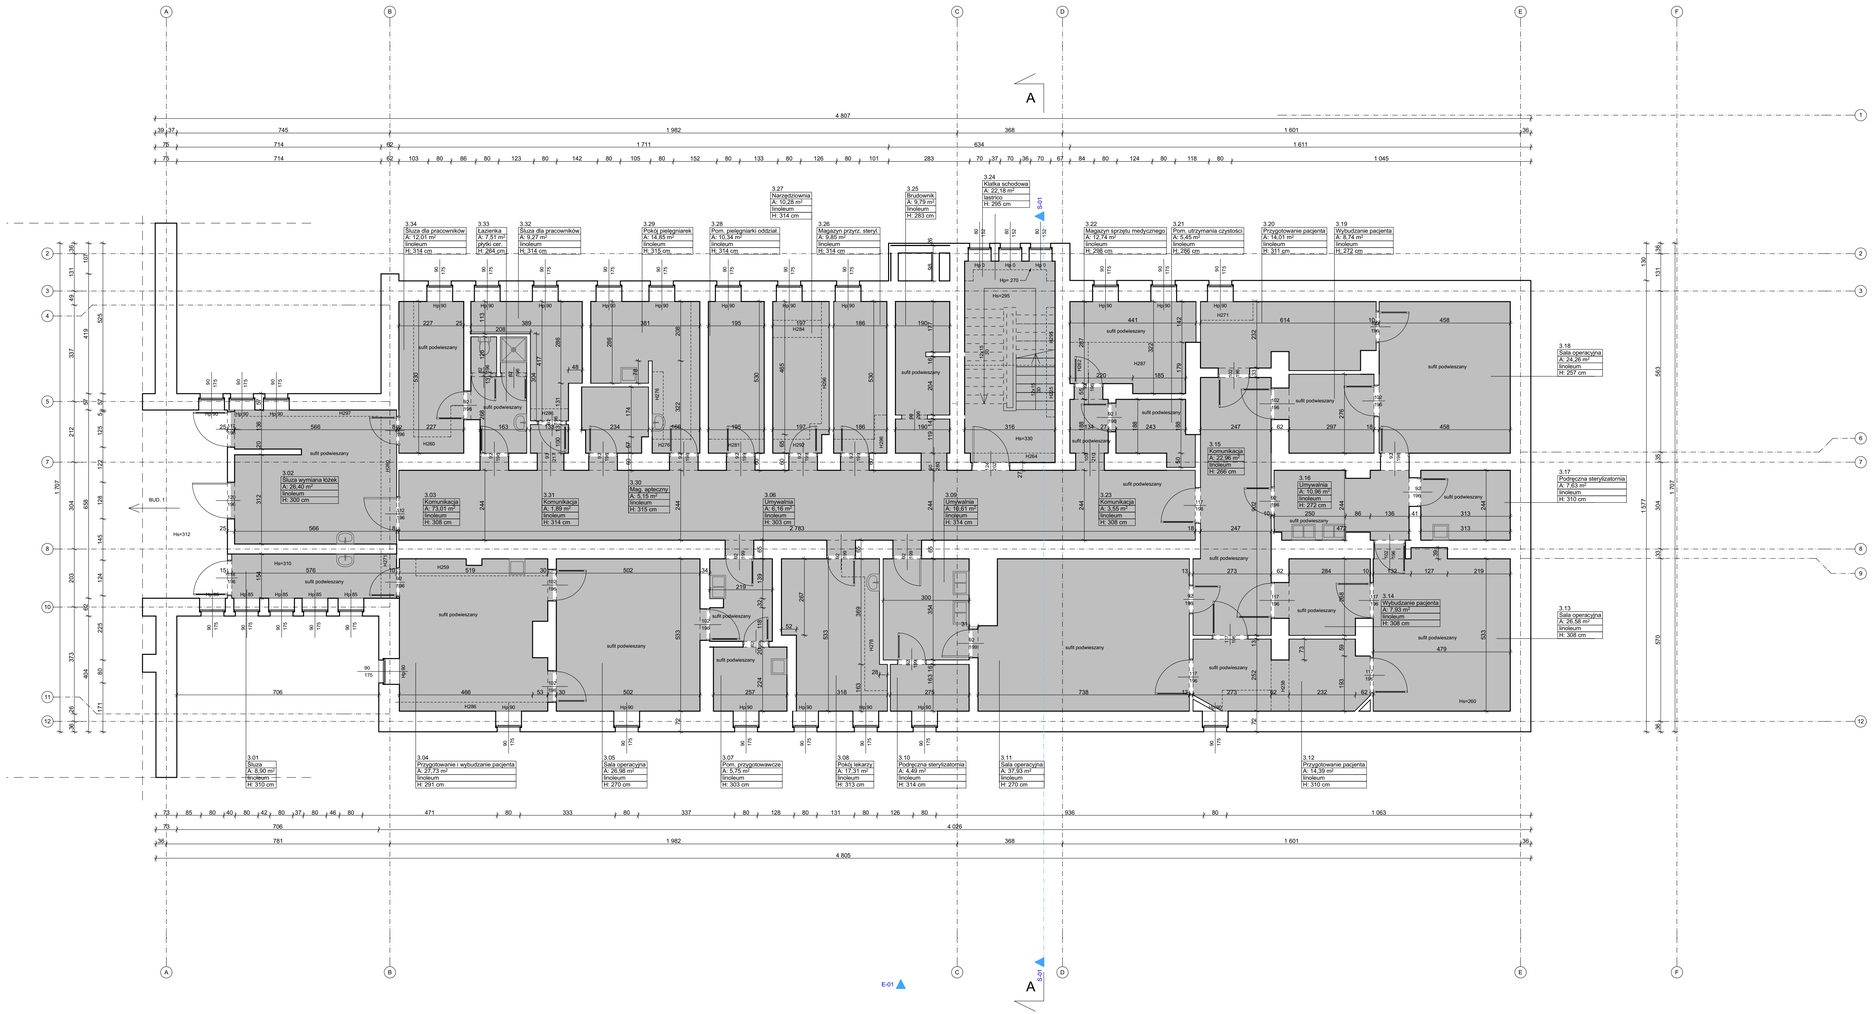



ZESTAWIENIE POWIERZCHNI

Nr	Pomieszczenie	Pow./m2
3.01	Śluza	8,90
3.02	Śluza wymiana łóżek	26,40
3.03	Komunikacja	73,01
3.04	Przyg.i wybudzenia pacj.	27,73
3.05	Sala operacyjna	26,98
3.06	Umywalnia	6,16
3.07	Pom.przygotowawcze	5,75
3.08	Pokój lekarski	17,31
3.09	Umywalnia	10,61
3.10	Podręczna sterylizatornia	4,49
3.11	Sala operacyjna	37,93
3.12	Przygotowanie pacjenta	14,39
3.13	Sala operacyjna	26,58
3.14	Wybudzenia pacjenta	7,93
3.15	Komunikacja	22,96
3.16	Umywalnia	11,96
3.17	Podręczna sterylizatornia	7,63
3.18	Sala operacyjna	24,26
3.19	Wybudzenia pacjenta	8,74
3.20	Przygotowanie pacjenta	14,01
3.21	Pom.utrzymania czyst.	5,45
3.22	Mag.sprzętu medycznego	12,74
3.23	Komunikacja	3,55
3.24	Klatka schodowa	22,18
3.25	Brudownik	9,79
3.26	Mag. przyrz.steryl.	9,85
3.27	Narzędziownia	10,28
3.28	Pom.pielęgniarki oddział.	10,34
3.29	Pokój pielęgniarek	14,85
3.30	Mag. apteczny	5,15
3.31	Komunikacja	1,89
3.32	Śluza dla pracowników	9,27
3.33	Łazienka	7,51
3.34	Śluza dla pracowników	12,01
	RAZEM	**518,41**

LEGENDA
- Hp — Wysokość parapetowania
- Hsz — Wysokość nadproży ościeżnicy
- Hs — Wysokość stropu
- Wysokość pomieszczenia

Wymiarów nieokreślonych liczbowo nie należy mierzyć bezpośrednio z rysunku.

Zinwentaryzowano elementy widoczne, niezakryte i niezabudowane.

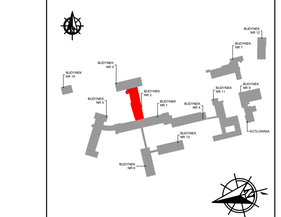

allplan
PRZEDSIĘBIORSTWO ORGANIZACJI INWESTYCJI
ALLPLAN Sp. z o.o.
ul. Mahoniowa 14, 85-390 Bydgoszcz

TEMAT PROJEKTOWY

INWENTARYZACJA

TYTUŁ / SUBJECT

"Wykonanie programu funkcjonalno użytkowego dla modernizacji, rozbudowy, przebudowy Wojewódzkiego Szpitala Specjalistycznego im. błogosławionego księdza Jerzego Popiełuszki we Włocławku"

ADRES / ADDRESS

ul. Wieniecka 49,
87-800 Włocławek,
dz. nr 2/27

BRANŻA / INDUSTRY

ARCHITEKTURA - BUDYNEK 02

INWESTOR / CLIENT

Kujawsko-Pomorskie Inwestycje Medyczne Spółka z o. o.,
ul. Pl. Teatralny 2,
87-100 Toruń

AUTOR PROJEKTANT / MAIN DESIGNER

MGR INŻ. ARCH. MARTA HAHN	UPR. 270/POA/OKK/2012

PROJEKTOWAŁ / DESIGNED BY

MGR INŻ. ARCH. ALEKSANDRA BURYTA	
INŻ. ARCH. DAGMARA ŚLEDZIŃSKA	
MGR INŻ. ARCH. LUCYNA ŚWINIARSKA	

TEMAT / SUBJECT	NR RYSUNKU / DRAWING NUMBER	POZIOM / LEVEL
RZUT - POZIOM +3	IN_A_B02_0	+3

WRZESIEŃ 2016 — DATA / DATE

1:100 — SKALA / SCALE