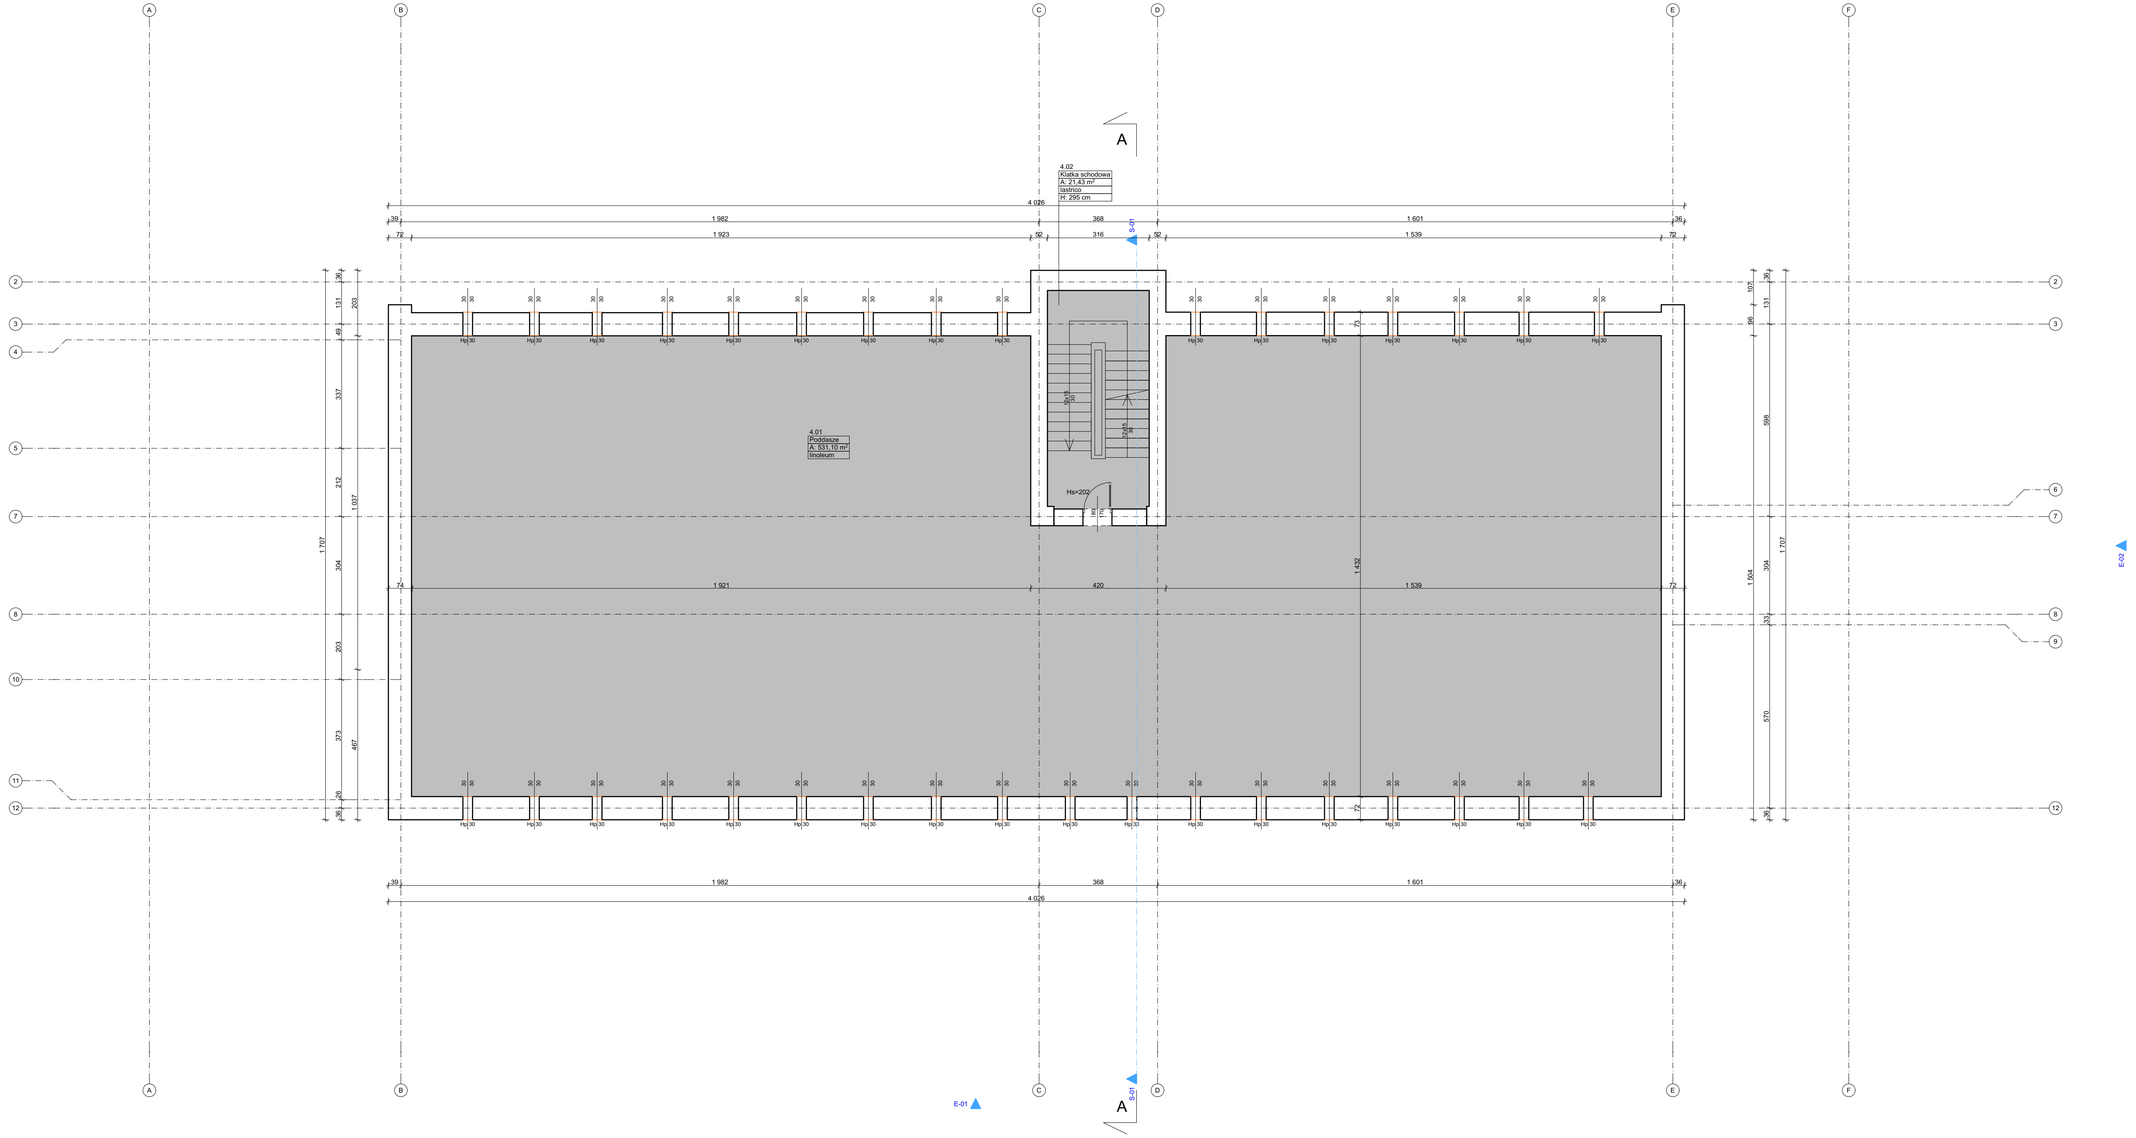


ZESTAWIENIE POWIERZCHNI


Nr	Pomieszczenie	Pow./m2
4.01	Klatka schodowa	21,43
4.02	Poddasze	539,42
	RAZEM	**560,85**

LEGENDA

Hs Wysokość posadzkowania
Hm Wysokość mufy sprzątającej
Hsch Wysokość schodni
Wysokość wentylacyjna

Wymiarów nieokreślonych liczbowo nie należy mierzyć bezpośrednio z rysunku.

Zinwentaryzowano elementy widoczne, niezakryte i niezabudowane.

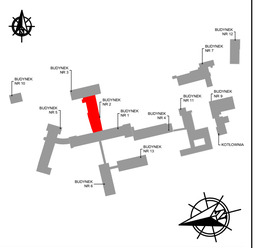

allplan
PRZEDSIĘBIORSTWO ORGANIZACJI INWESTYCJI
ALLPLAN Sp. z o.o.
ul. Mahoniowa 14, 85-390 Bydgoszcz

FAZA / PHASE:

INWENTARYZACJA

TYTUŁ / SUBJECT:

"Wykonanie programu funkcjonalno użytkowego dla modernizacji, rozbudowy, przebudowy Wojewódzkiego Szpitala Specjalistycznego im. błogosławionego księdza Jerzego Popieluszki we Włocławku"

ADRES / ADDRESS:

ul. Wieniecka 49,
87-800 Włocławek,
dz. nr 2/27

BRANŻA / INDUSTRY:

ARCHITEKTURA - BUDYNEK 02

INWESTOR / CLIENT:

Kujawsko-Pomorskie Inwestycje Medyczne Spółka z o. o.,
ul. Pl. Teatralny 2,
87-100 Toruń

AUTORZY PROJEKTU / NAME DESIGNER:

MGR INŻ. ARCH. MARTA HAHN	UPR. 27/ZPOIA/OIKK/2012

PROJEKTOWAŁ / DESIGNED:

MGR INŻ. ARCH. ALEKSANDRA BURYTA	
INŻ. ARCH. DAGMARA ŚLEDZIŃSKA	
MGR INŻ. ARCH. LUCYNA SWINIARSKA	

TEMAT / SUBJECT	NR RYSUNKU / DRAWING NUMBER	POZIOM / LEVEL
RZUT - POZIOM +4	IN_A_B02_6	+4

WRZESIEŃ 2016	1:100 SKALA