

ELEWACJA FRONTOWA- POŁUDNIOWA

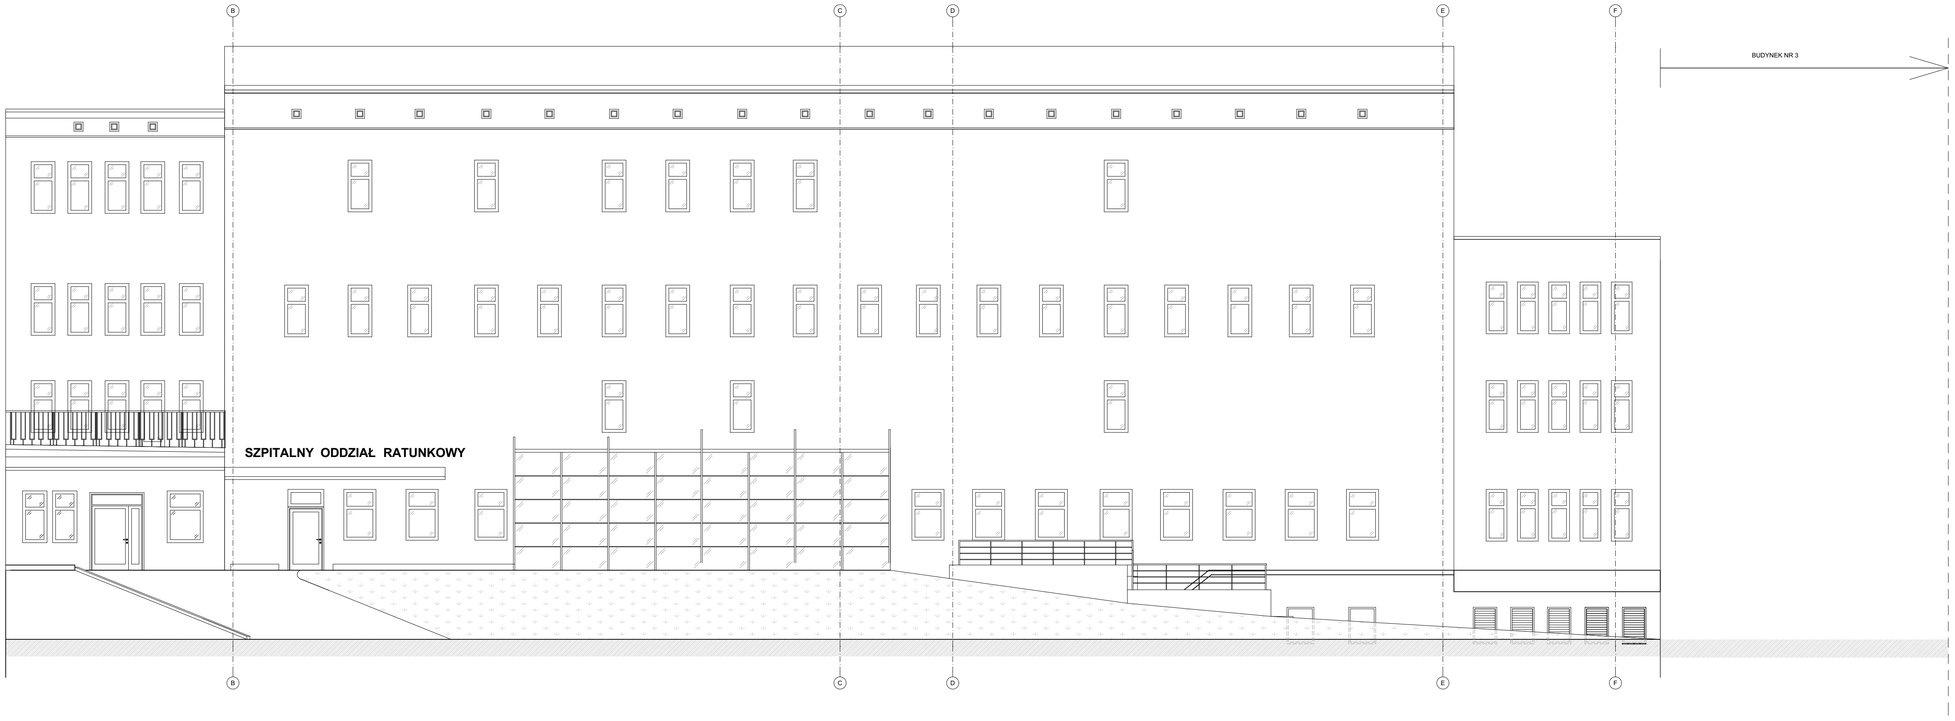


ELEWACJA TYLNA- PÓŁNOCNA

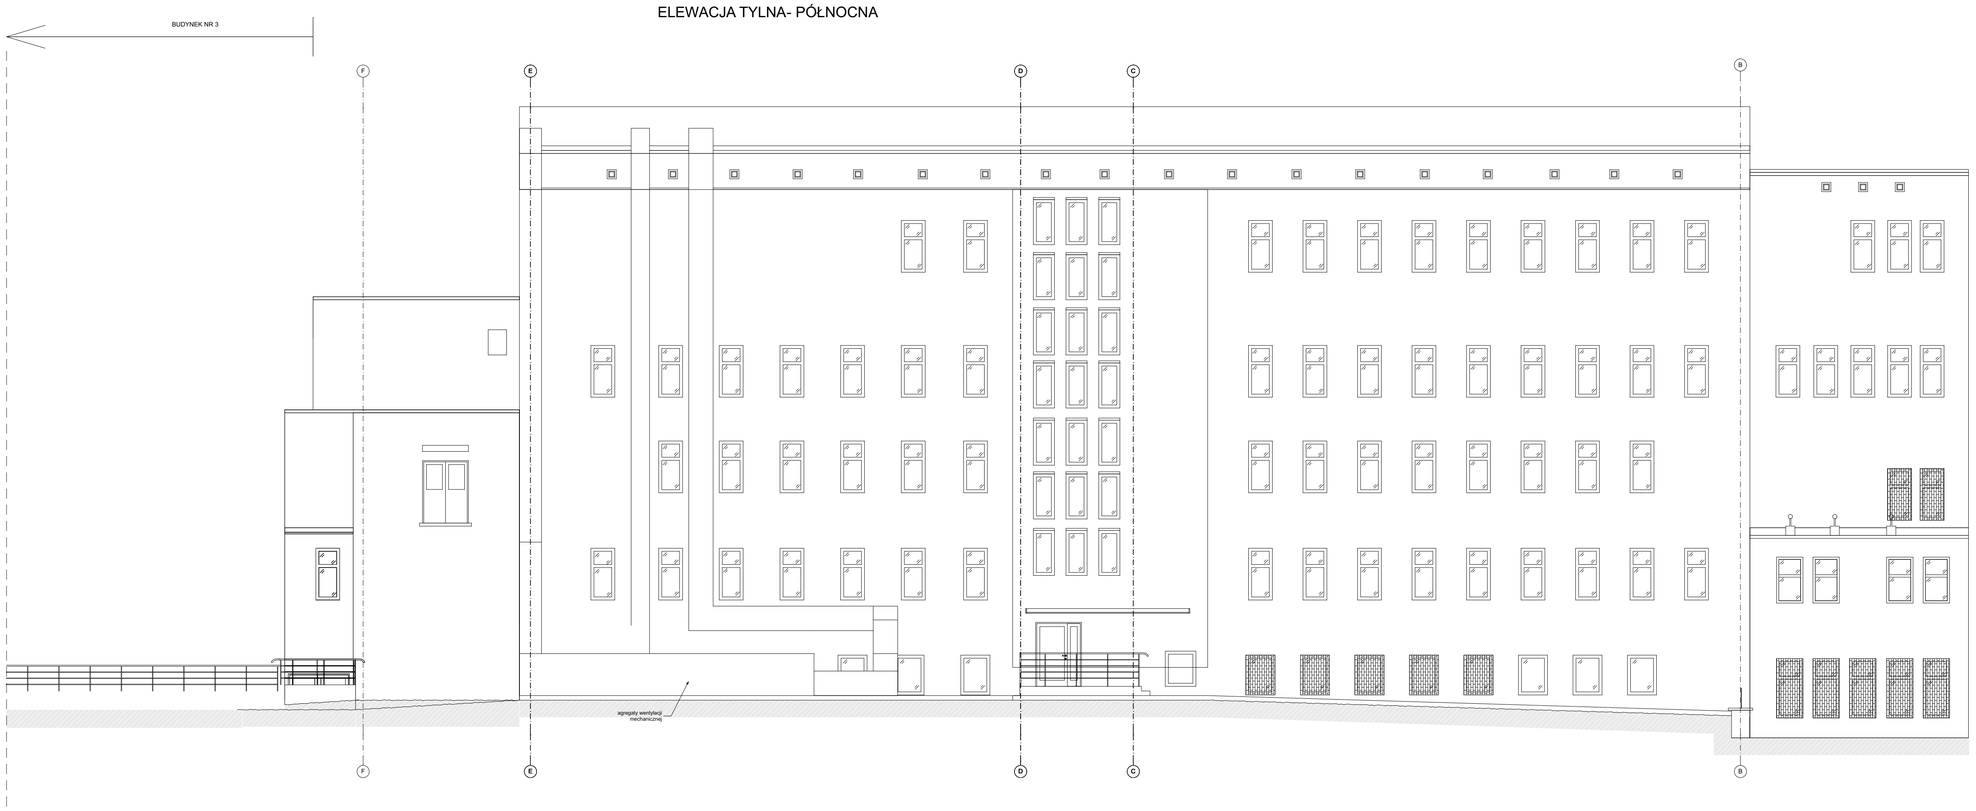

Wymiarów nieokreślonych liczbowo nie należy mierzyć bezpośrednio z rysunku.

Zinwentaryzowano elementy widoczne, niezakryte i niezabudowane.

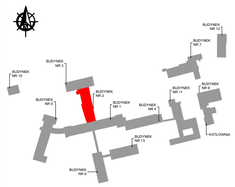

allplan

PRZEDSIĘBIORSTWO ORGANIZACJI INWESTYCJI
ALLPLAN Sp. z o.o.
ul. Mahoniowa 14, 85-390 Bydgoszcz

FAZA / PHASE

INWENTARYZACJA

TYTUŁ / SUBJECT

"Wykonanie programu funkcjonalno użytkowego dla modernizacji, rozbudowy, przebudowy Wojewódzkiego Szpitala Specjalistycznego im. błogosławionego księdza Jerzego Popieluszki we Włocławku"

ADRES / ADDRESS

ul. Wieniecka 49,
87-800 Włocławek,
dz. nr 2/27

BRANŻA / INDUSTRY

ARCHITEKTURA - BUDYNEK 02

INWESTOR / CLIENT

Kujawsko-Pomorskie Inwestycje Medyczne Spółka z o. o.,
ul. Pl. Teatralny 2,
87-100 Toruń

GŁÓWNY PROJEKTANT / MAIN DESIGNER

MGR INŻ. ARCH. MARTA HAHN	UPR. 27/ZPOIA/OKK/2012

PROJEKTOWAŁ / DESIGNED

MGR INŻ. ARCH. ALEKSANDRA BURYTA	
INŻ. ARCH. DAGMARA ŚLEDZIŃSKA	
MGR INŻ. ARCH. LUCYNA SWINIARSKA	

TEMAT / SUBJECT	NR RYSUNKU / DRAWING NUMBER	POZIOM / LEVEL
ELEWACJE	IN_A_B02_8	-

WRZESIEŃ 2016	1:100 SKALA