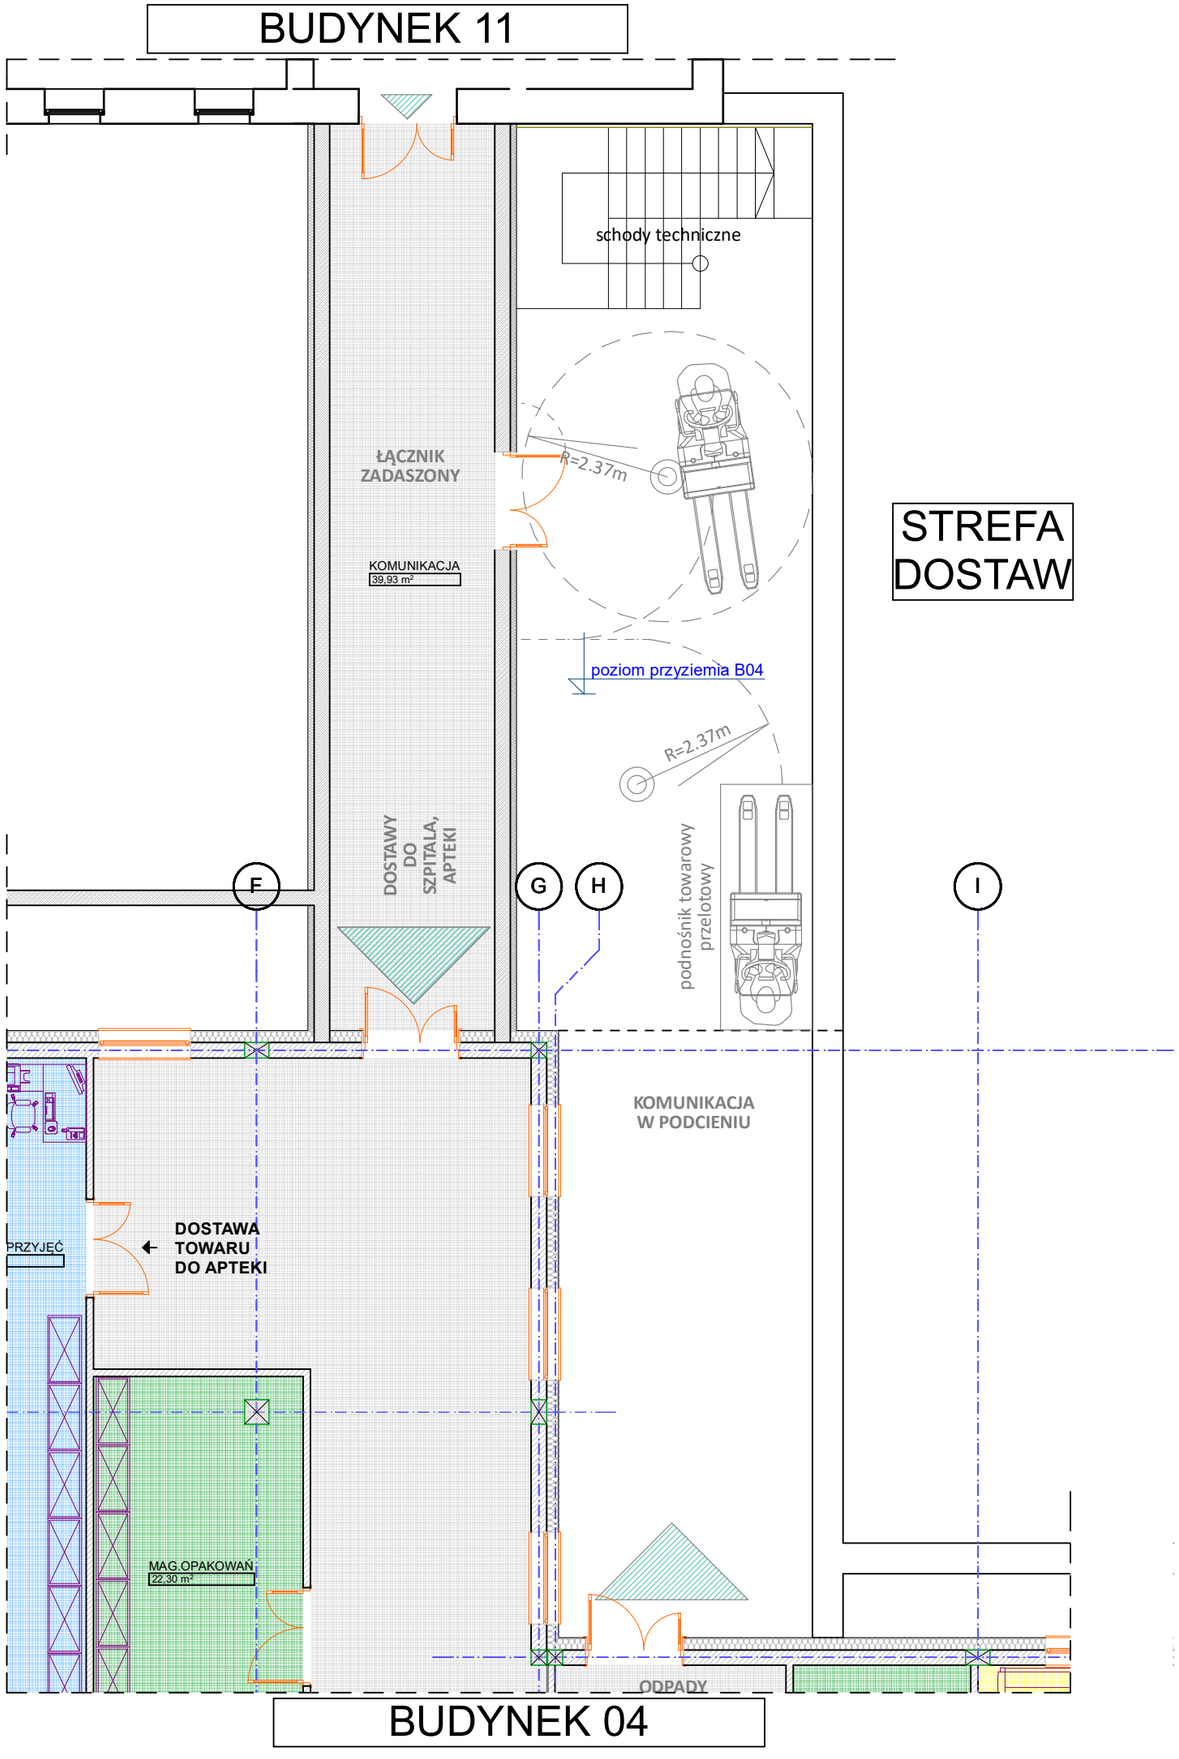


STREFA DOSTAW

allplan
PRZEDSIĘBIORSTWO ORGANIZACJI INWESTYCJI
ALLPLAN Sp. z o.o.
ul. Mahoniowa 14, 85-390 Bydgoszcz

FAZA / PHASE:

KONCEPCJA

TYTUŁ / SUBJECT:

"Wykonanie programu funkcjonalno użytkowego dla modernizacji, rozbudowy, przebudowy Wojewódzkiego Szpitala Specjalistycznego im. błogosławionego księdza Jerzego Popiełuszki we Włocławku"

ADRES / ADDRESS:

ul. Wieniecka 49,
87-800 Włocławek,
dz. nr 2/1, 2/30, 2/32, 2/33, obręb Włocławek KM 124/1

BRANŻA / INDUSTRY:

ARCHITEKTURA- BUDYNEK NR 4

INWESTOR / CLIENT:

Kujawsko-Pomorskie Inwestycje Medyczne Spółka z o. o.,
ul. Pl. Teatralny 2,
87-100 Toruń

KIEROWNIK KONTRAKTU / PROJECT MANAGER

MGR INŻ. ARCH. ANNA TRZEBIŃSKA

GŁÓWNY PROJEKTANT / MAIN DESIGNER

MGR INŻ. ARCH. MARTA HAHN	UPR._27/ZPOIA/OKK/2012

PROJEKTANT TECHNOLOGII/ TECHNOLOGY DESIGNER

MGR EWA STĘCIWILK	

PROJEKTOWAŁ / DESIGNERS

MGR INŻ. ARCH. WIKTORIA PEĆ	W01/2012
MGR INŻ. ARCH. ALEKSANDRA BURYTA	
MGR INŻ. ARCH. LUCYNA SWINIARSKA	
MGR INŻ. ARCH. TOMASZ GŁADYSZEWSKI	
MGR INŻ. ARCH. ANITA MIKOŁAJCZYK-LIBERDA	
INŻ. ARCH. ARTUR SZÓSTAKOWSKI	

TEMAT / SUBJECT	NR RYSUNKU / DRAWING NUMBER	POZIOM / LEVEL
RZUT - POZIOM -1 ŁĄCZNIK Z B11	K_A_B04_1A	-1

MARZEC 2017	1:100 SKALA