
POM. TECHNICZNE

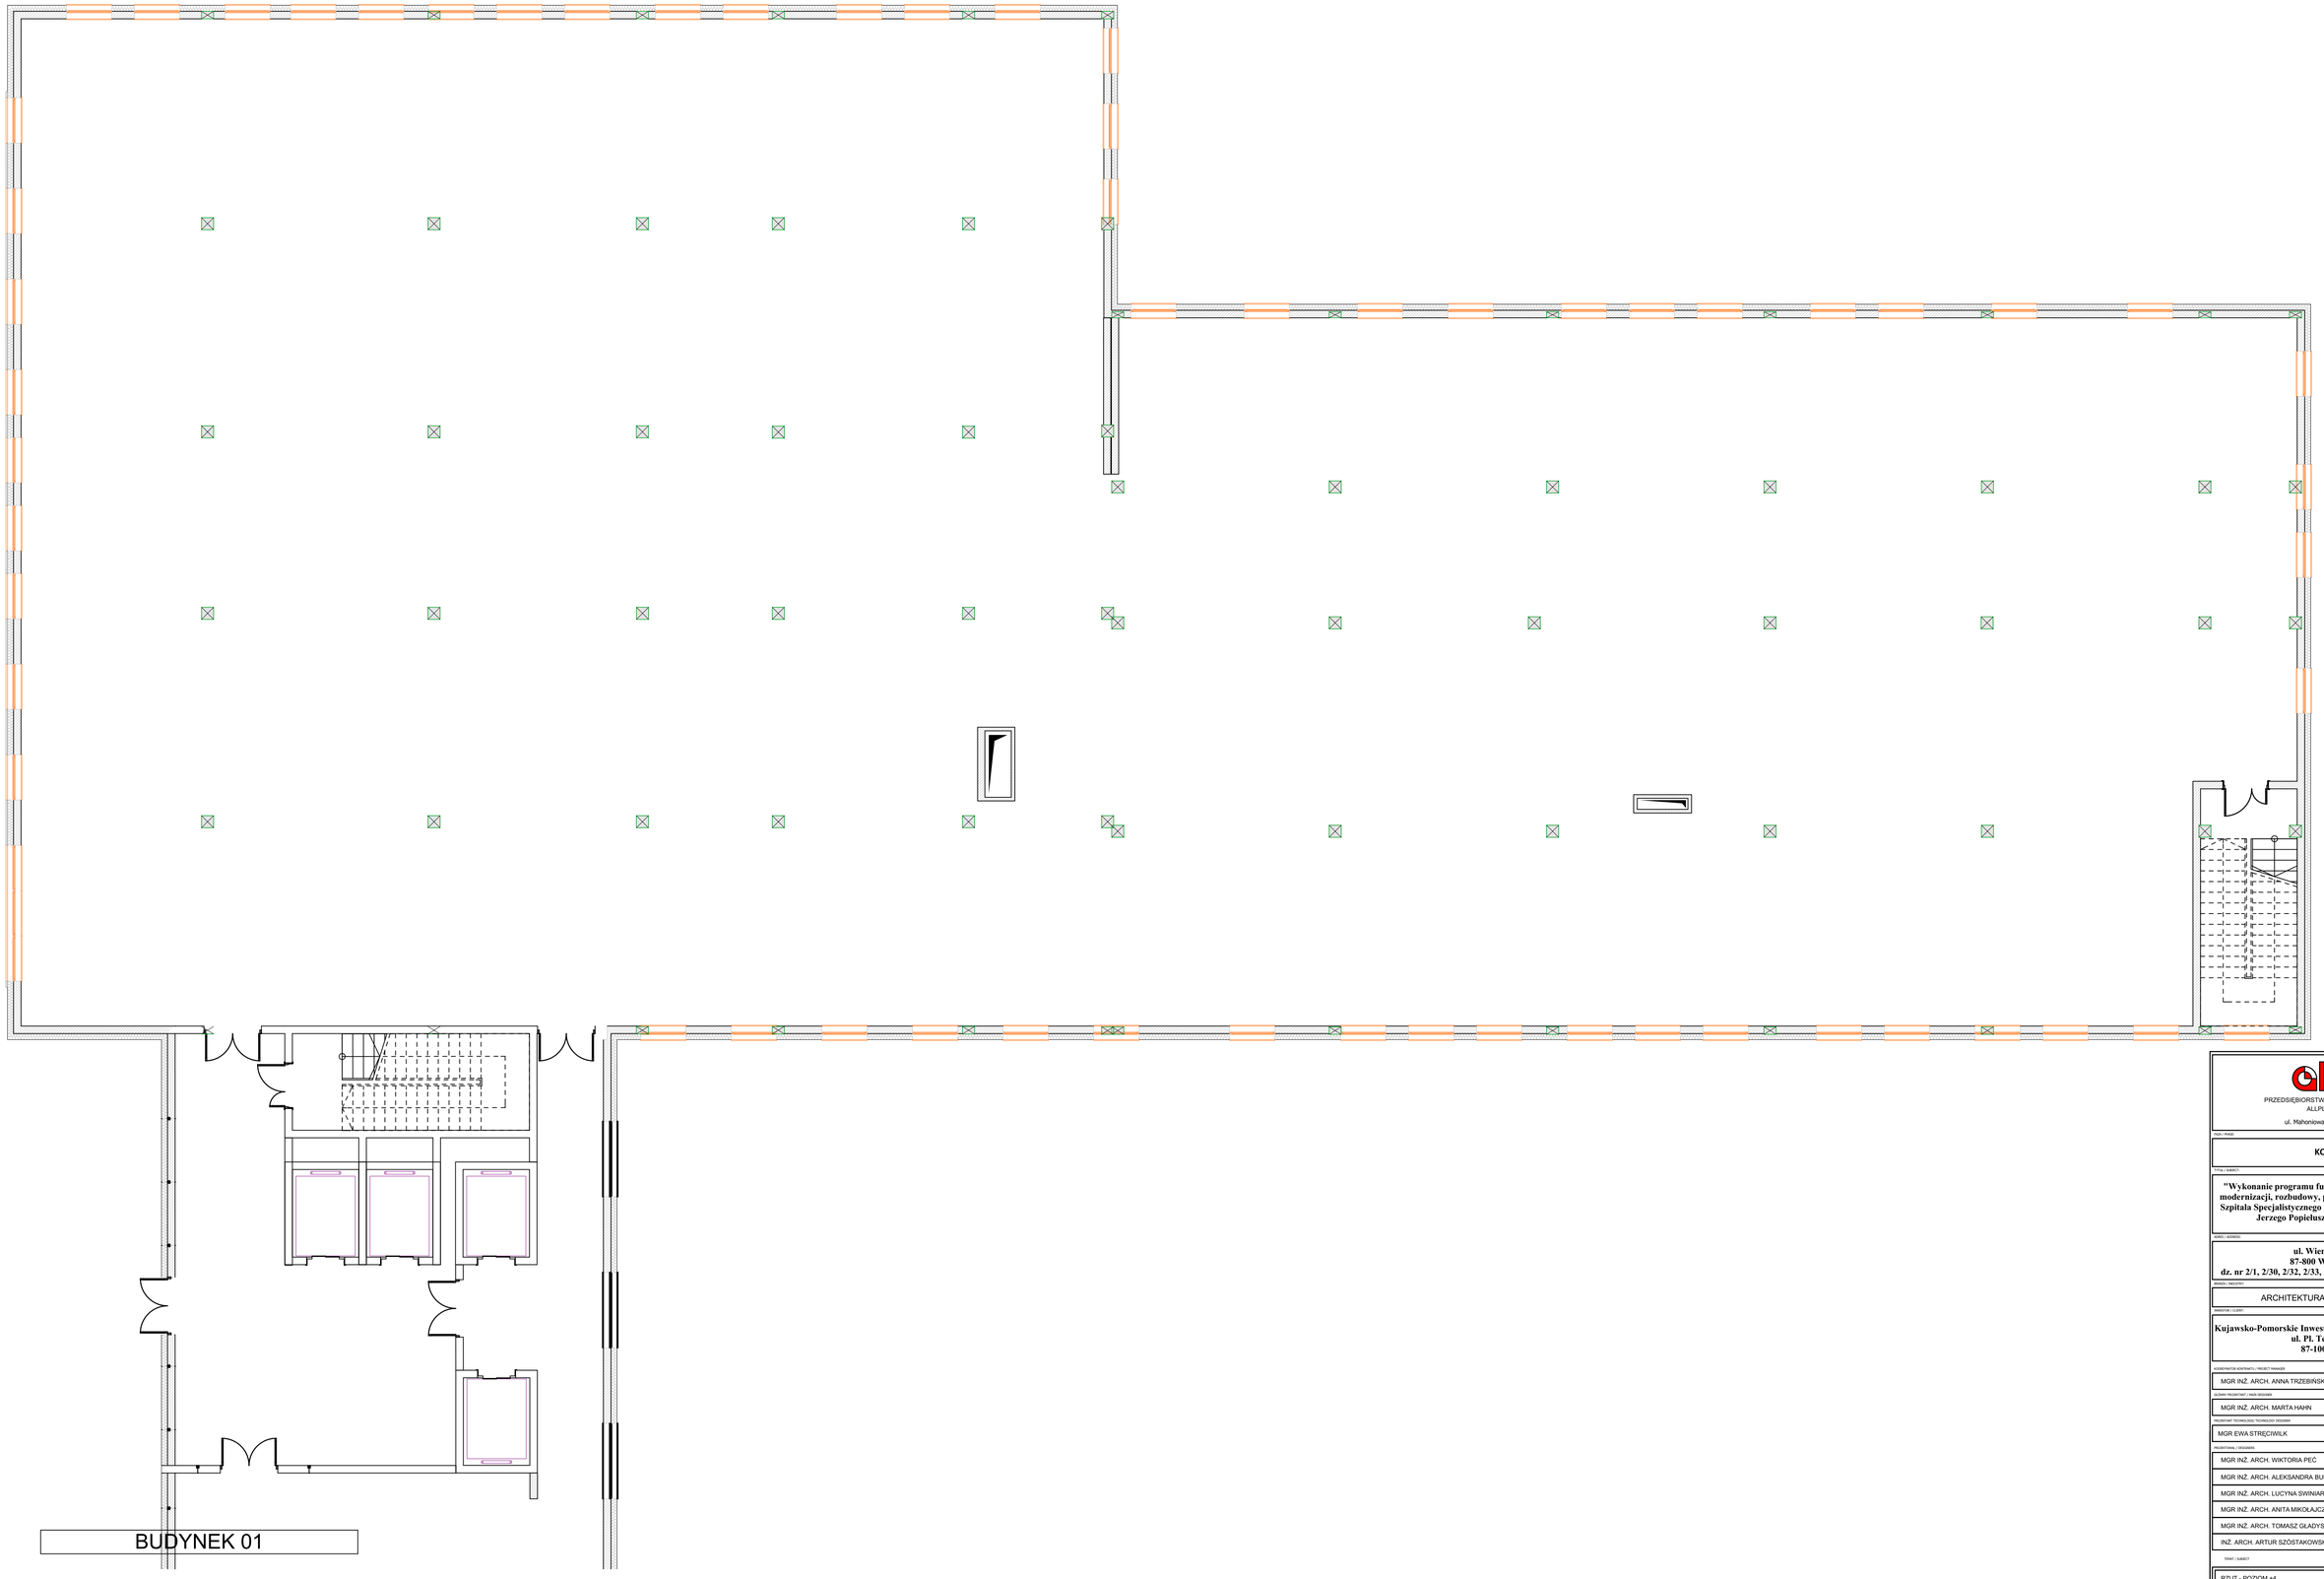

allplan
PRZEDSIĘBIORSTWO ORGANIZACJI INWESTYCJI
ALLPLAN Sp. z o.o.
ul. Mahoniowa 14, 85-390 Bydgoszcz

FAZA / PHASE:

KONCEPCJA

TYTUŁ / SUBJECT:

"Wykonanie programu funkcjonalno użytkowego dla modernizacji, rozbudowy, przebudowy Wojewódzkiego Szpitala Specjalistycznego im. błogosławionego księdza Jerzego Popiełuszki we Włocławku"

MIEJSCE / ADDRESS:

**ul. Wieniecka 49,
87-800 Włocławek,
dz. nr 2/1, 2/30, 2/32, 2/33, obręb Włocławek KM 124/1**

BRANŻA / DISCIPLINE:

ARCHITEKTURA - BUDYNEK NR 4

INWESTOR / CLIENT:

**Kujawsko-Pomorskie Inwestycje Medyczne Spółka z o. o.,
ul. Pl. Teatralny 2,
87-100 Toruń**

KIEROWNICTWO KONSTRUKCJI / PROJECT MANAGER:

MGR INŻ. ARCH. ANNA TRZEBIŃSKA

ZESPÓŁ PROJEKTOWY / MAIN DESIGNER:

MGR INŻ. ARCH. MARTA HAHN	UPR_27/ZPOIA/OKK/2012

PROJEKTANT TECHNOLOGII / TECHNOLOGY DESIGNER:

MGR EWA STRĘCIWILK	

PROJEKTOWAŁ / DESIGNED:

MGR INŻ. ARCH. WIKTORIA PEĆ	UPR_ W/01/2012
MGR INŻ. ARCH. ALEKSANDRA BURYTA	
MGR INŻ. ARCH. LUCYNA ŚWINIARSKA	
MGR INŻ. ARCH. ANITA MIKOŁAJCZYK	
MGR INŻ. ARCH. TOMASZ GŁADYSZEWSKI	
INŻ. ARCH. ARTUR SZÓSTAKOWSKI	

TEMAT / SUBJECT	NR RYSUNKU / Drawing number	RZĘDNA / LEVEL
RZUT - POZIOM +4	K_A_B04_5a	+4

MARZEC 2017 — 1:100 SKALA