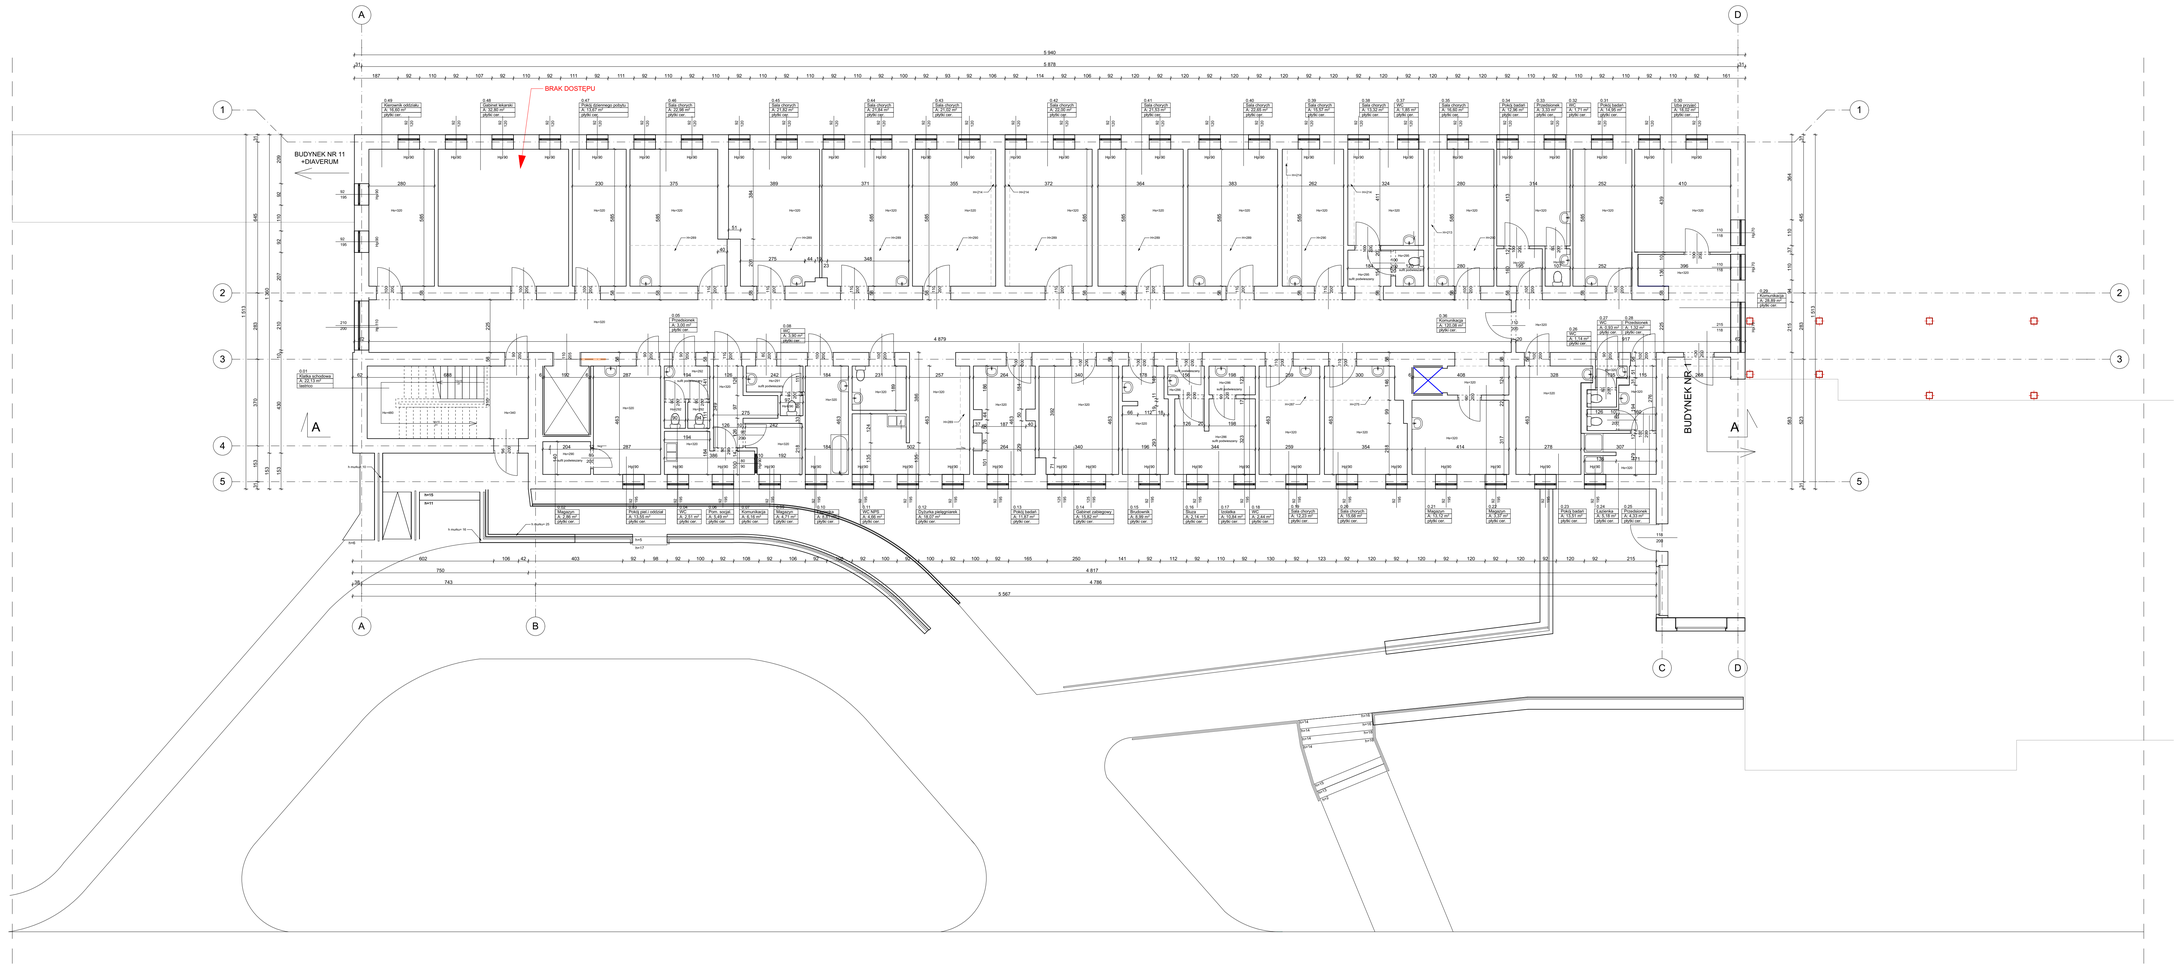


ZESTAWIENIE POWIERZCHNI


Nr	Pomieszczenie	Pow.[m2]
0.01	Klatka schodowa	22,13
0.02	Magazyn	2,86
0.03	Pok. piel. oddziałowej	13,55
0.04	WC	2,51
0.05	Przedsionek	3,00
0.06	Pokój socjalny	5,49
0.07	Komunikacja	6,16
0.08	WC	3,90
0.09	Magazyn	4,71
0.10	Łazienka	8,81
0.11	WC NPS	4,66
0.12	Dyżurka pielęgniarek	18,07
0.13	Pokój badań	11,87
0.14	Gabinet zabiegowy	15,82
0.15	Brudownik	8,99
0.16	Śluza	2,14
0.17	Izolatka	10,84
0.18	WC	2,44
0.19	Sala chorych	12,23
0.20	Sala chorych	15,68
0.21	Magazyn	13,12
0.22	Magazyn	3,37
0.23	Pokój badań	13,51
0.24	Łazienka	5,18
0.25	Przedsionek	4,33
0.26	WC	1,14
0.27	WC	0,93
0.28	Przedsionek	1,32
0.29	Komunikacja	28,89
0.30	Izba przyjęć	18,02
0.31	Pokój badań	14,95
0.32	WC	1,71
0.33	Przedsionek	3,33
0.34	Pokój badań	12,96
0.35	Sala chorych	16,60
0.36	Komunikacja	120,06
0.37	WC	1,85
0.38	Sala chorych	13,32
0.39	Sala chorych	15,57
0.40	Sala chorych	22,65
0.41	Sala chorych	21,53
0.42	Sala chorych	22,00
0.43	Sala chorych	21,02
0.44	Sala chorych	21,84
0.45	Sala chorych	21,82
0.46	Sala chorych	22,98
0.47	Pok. dzienn. pobytu	13,67
0.48	Pokój lekarski	32,80
0.49	Kierownik oddziału	16,60
	RAZEM	**682,93**

LEGENDA

Hs Wysokość pomieszczenia

Wymiarów nieokreślonych liczbowo nie należy mierzyć bezpośrednio z rysunku.

Zinwentaryzowano elementy widoczne, niezakryte i niezabudowane.

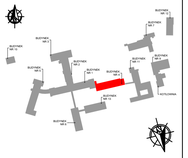

PRZEDSIĘBIORSTWO ORGANIZACJI INWESTYCJI
ALLPLAN Sp. z o.o.
ul. Mahoniowa 14, 85-390 Bydgoszcz

FAZA / PHASE

INWENTARYZACJA

TYTUŁ / SUBJECT

"Wykonanie programu funkcjonalno użytkowego dla modernizacji, rozbudowy, przebudowy Wojewódzkiego Szpitala Specjalistycznego im. błogosławionego księdza Jerzego Popiełuszki we Włocławku"

ADRES / ADDRESS

ul. Wieniecka 49,
87-800 Włocławek,
dz. nr 2/27

BRANŻA / INDUSTRY

ARCHITEKTURA - BUDYNEK 04

INWESTOR / CLIENT

Kujawsko-Pomorskie Inwestycje Medyczne Spółka z o. o.,
ul. Pl. Teatralny 2,
87-100 Toruń

AUTOR OPRACOWANIA / AUTHOR

MGR INŻ. ARCH. MARTA HAHN — UPR. „-/12/POM/OKK/2015"

PROJEKTOWAŁ / DESIGNED

MGR INŻ. ARCH. ALEKSANDRA BURYTA

INŻ. ARCH. DAGMARA SŁEDZIŃSKA

MGR INŻ. ARCH. LUCYNA ŚWINIARSKA

NAZWA RYSUNKU / DRAWING TITLE	NUMER RYS. / DRAWING NUMBER	ZMIANA / CHANGE
RZUT - POZIOM 0	IN_A_B04_2	0

WRZESIEŃ 2016 — DATA / DATE

1:100 — SKALA / SCALE