
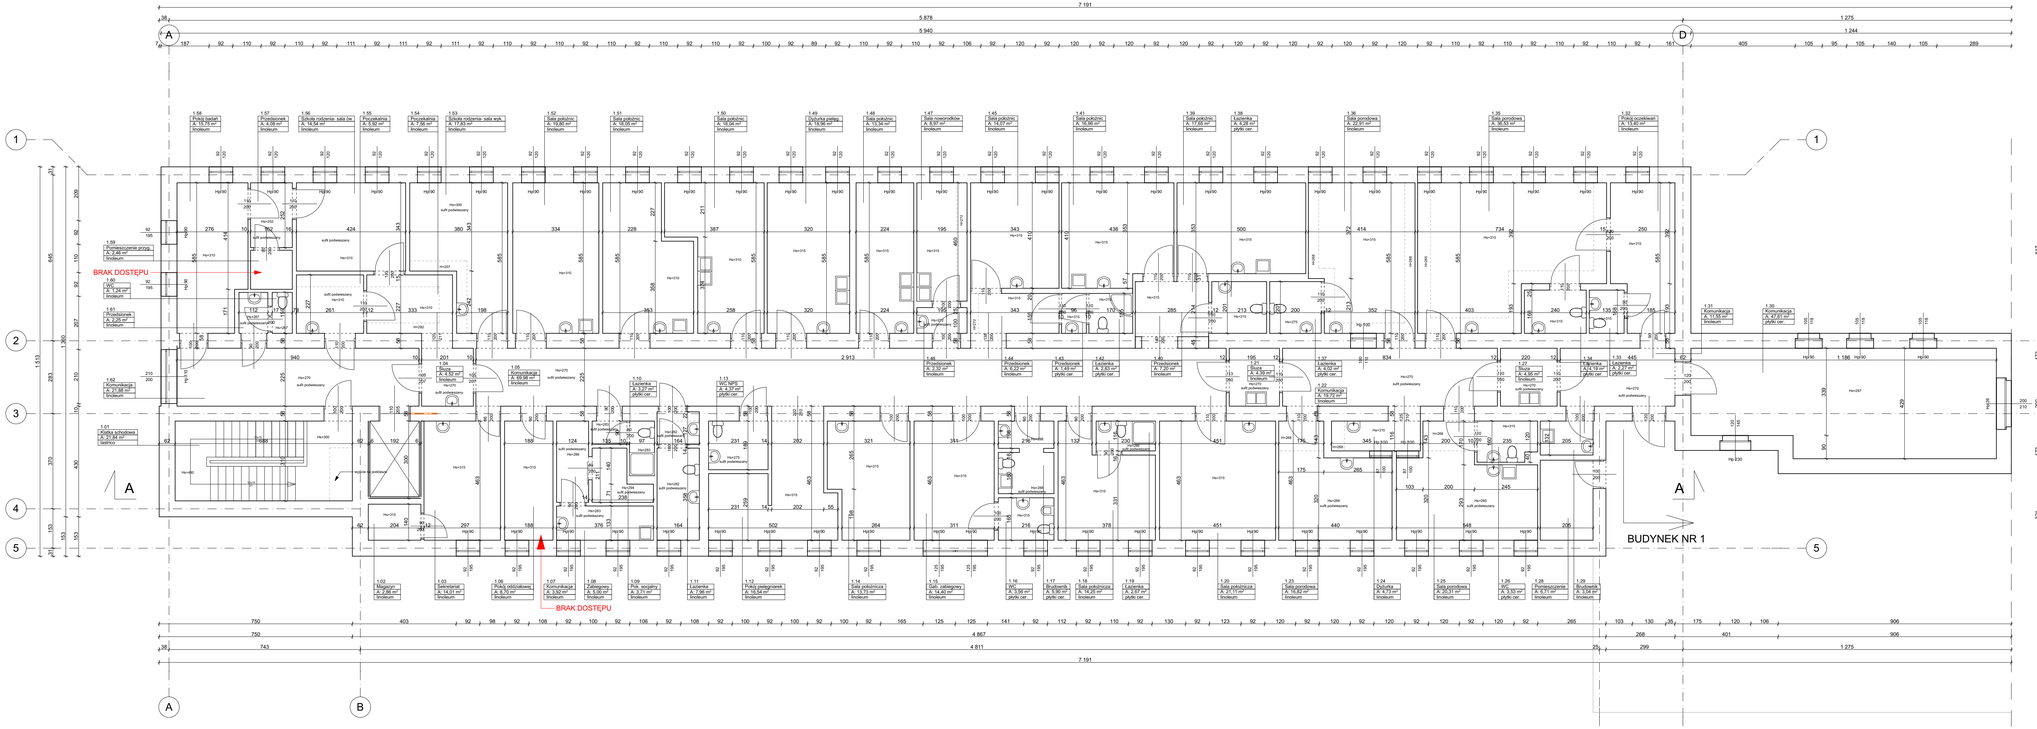


LEGENDA

Hs Wysokość pomieszczenia

Wymiarów nieokreślonych liczbowo nie należy mierzyć bezpośrednio z rysunku.

Zinwentaryzowano elementy widoczne, niezakryte i niezabudowane.

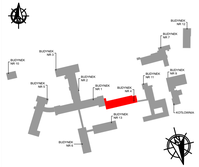

allplan

PRZEDSIĘBIORSTWO ORGANIZACJI INWESTYCJI
ALLPLAN Sp. z o.o.
ul. Mahoniowa 14, 85-390 Bydgoszcz

TEMAT PROJEKTU / PROJECT

INWENTARYZACJA

PRZEDMIOT OPRACOWANIA / SUBJECT

"Wykonanie programu funkcjonalno użytkowego dla modernizacji, rozbudowy, przebudowy Wojewódzkiego Szpitala Specjalistycznego im. błogosławionego księdza Jerzego Popiełuszki we Włocławku"

ADRES INWESTYCJI / ADDRESS

**ul. Wieniecka 49,
87-800 Włocławek,
dz. nr 2/27**

BRANŻA / INDUSTRY

ARCHITEKTURA - BUDYNEK 04

INWESTOR / CLIENT

**Kujawsko-Pomorskie Inwestycje Medyczne Spółka z o. o.,
ul. Pl. Teatralny 2,
87-100 Toruń**

AUTOR PROJEKTU / PROJECT AUTHOR

MGR INŻ. ARCH. MARTA HAHN	UPR. /212/POIA/OKK/2012

PROJEKTOWAŁ / DESIGNED

MGR INŻ. ARCH. ALEKSANDRA BURYTA	
INŻ. ARCH. DAGMARA ŚLEDZIŃSKA	
MGR INŻ. ARCH. LUCYNA SWINARSKA	

TEMAT / SUBJECT

RZUT - POZIOM +1	IN_A_B04_3	+1

WRZESIEŃ 2016	1:100 SKALA