

PRZEKRÓJ A-A

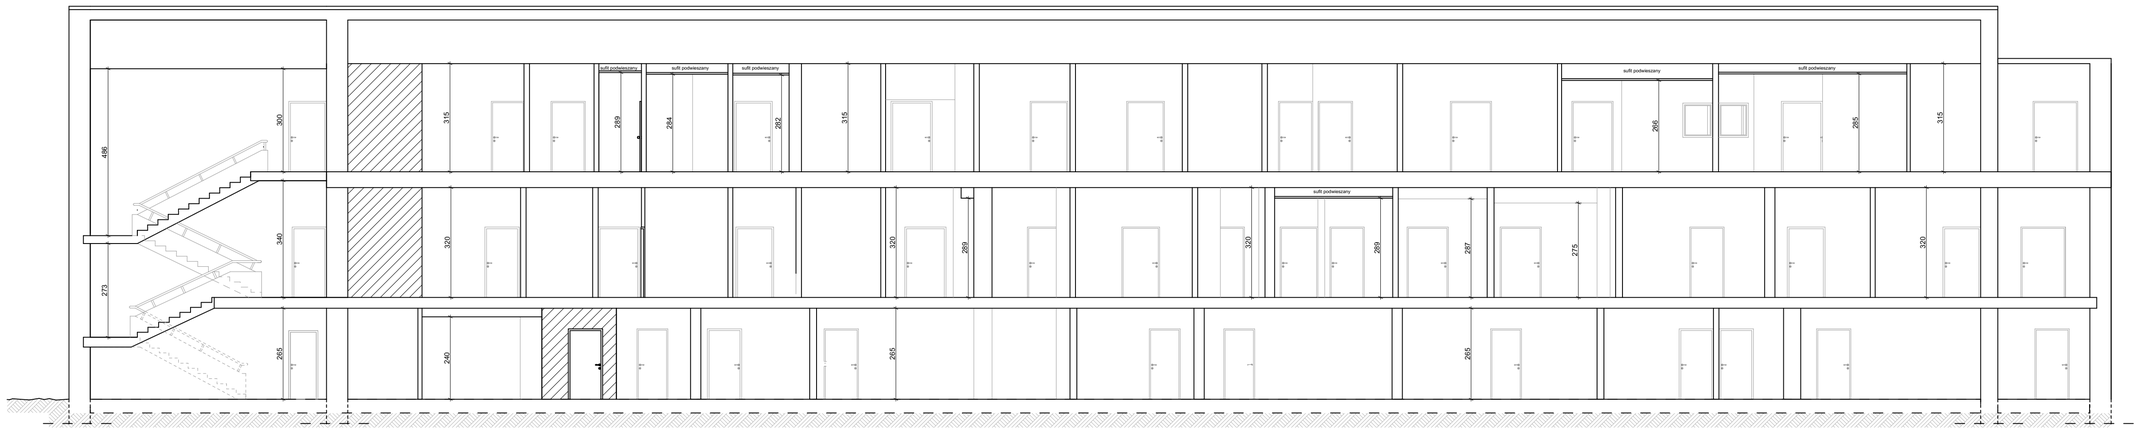

Wymiarów nieokreślonych liczbowo nie należy mierzyć bezpośrednio z rysunku.

Zinwentaryzowano elementy widoczne, niezakryte i niezabudowane.

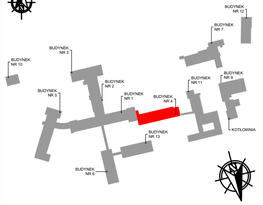

Allplan

PRZEDSIĘBIORSTWO ORGANIZACJI INWESTYCJI
ALLPLAN Sp. z o.o.
ul. Mahoniowa 14, 85-390 Bydgoszcz

FAZA / PHASE:

INWENTARYZACJA

TYTUŁ / SUBJECT:

"Wykonanie programu funkcjonalno użytkowego dla modernizacji, rozbudowy, przebudowy Wojewódzkiego Szpitala Specjalistycznego im. błogosławionego księdza Jerzego Popiełuszki we Włocławku"

ADRES / ADDRESS:

**ul. Wieniecka 49,
87-800 Włocławek,
dz. nr 2/27**

BRANŻA / INDUSTRY:

ARCHITEKTURA - BUDYNEK 04

INWESTOR / CLIENT:

**Kujawsko-Pomorskie Inwestycje Medyczne Spółka z o. o.,
ul. Pl. Teatralny 2,
87-100 Toruń**

GŁÓWNY PROJEKTANT / MAIN DESIGNER:

MGR INŻ. ARCH. MARTA HAHN	UPR_27/ZPOIA/OKK/2012

PROJEKTOWAŁ / DESIGNERS:

MGR INŻ. ARCH. ALEKSANDRA BURYTA	
INŻ. ARCH. DAGMARA ŚLEDZIŃSKA	
MGR INŻ. ARCH. LUCYNA ŚWINIARSKA	

TEMAT / SUBJECT	NR RYSUNKU / DRAWING NUMBER	POZIOM / LEVEL
PRZEKRÓJ	IN_A_B04_4	-

WRZESIEŃ 2016	1:100 SKALA