


ELEWACJA FRONTOWA- POŁUDNIOWA

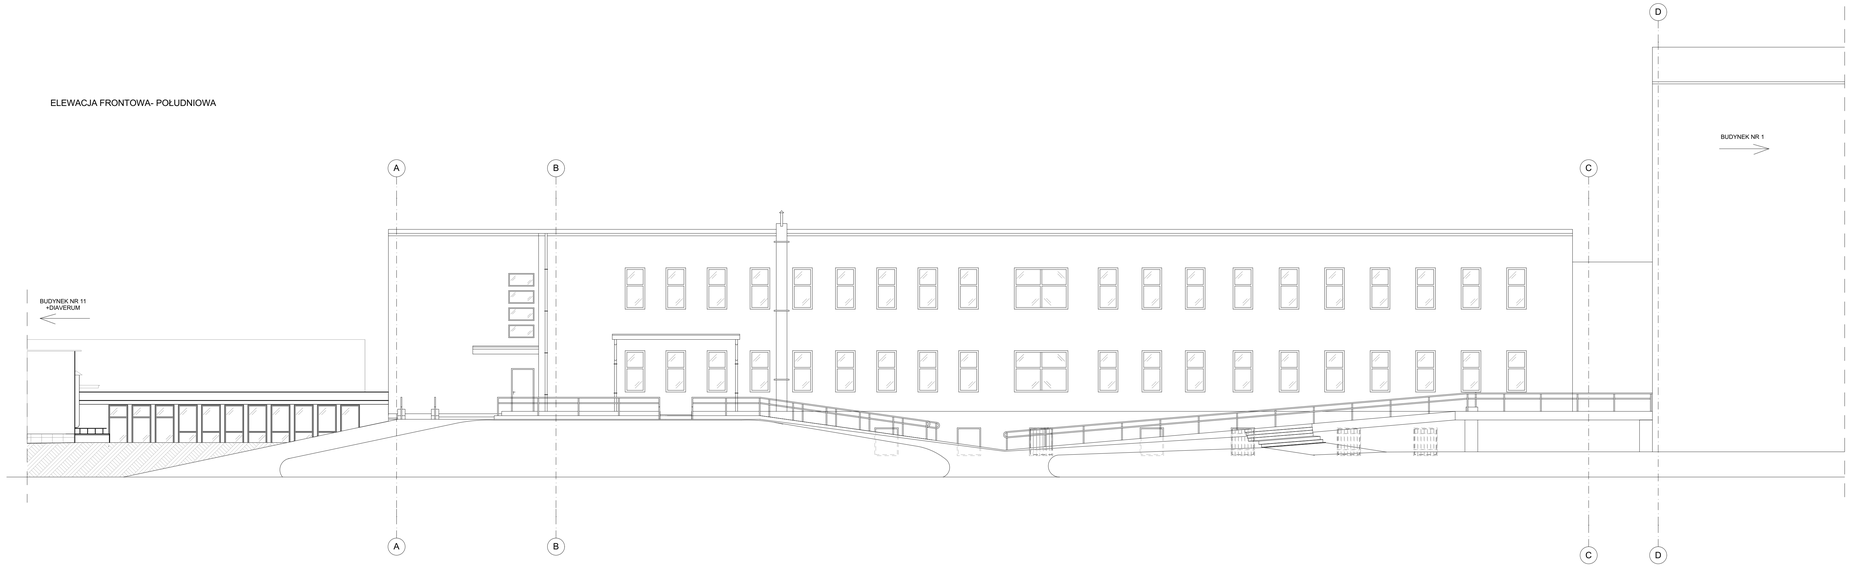

ELEWACJA BOCZNA- ZACHODNIA

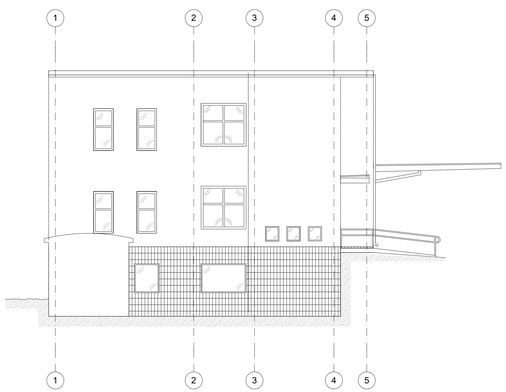

ELEWACJA TYLNA- PÓŁNOCNA

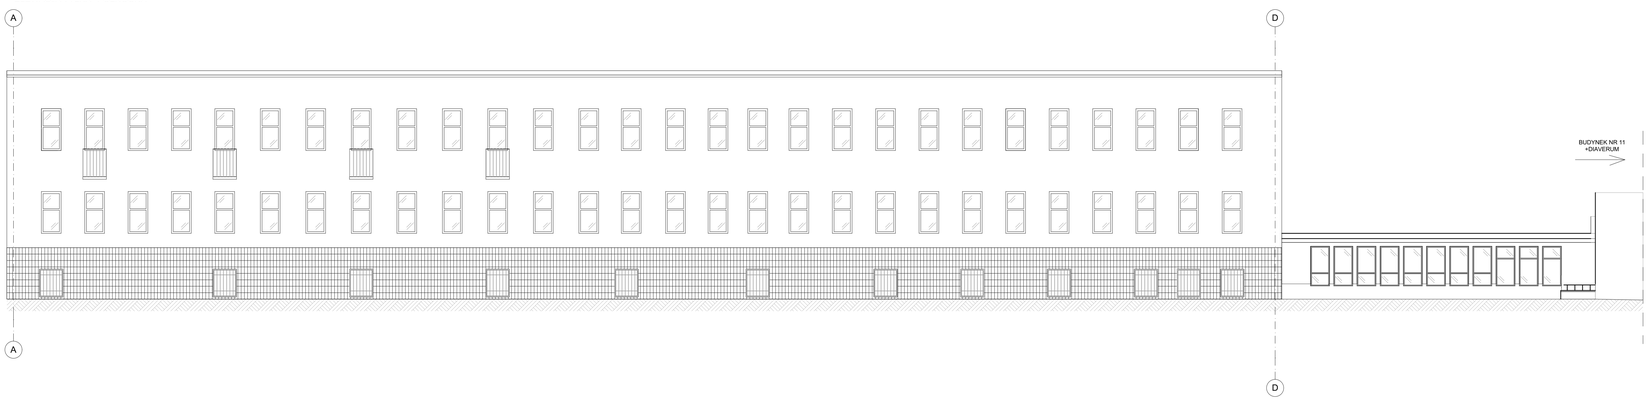


LEGENDA

Hs Wysokość pomieszczenia

Wymiarów nieokreślonych liczbowo nie należy mierzyć bezpośrednio z rysunku.

Zinwentaryzowano elementy widoczne, niezakryte i niezabudowane.

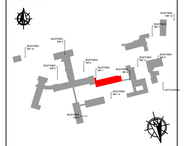

allplan

PRZEDSIĘBIORSTWO ORGANIZACJI INWESTYCJI ALPLAN Sp. z o.o.

ul. Mahoniowa 14, 85-390 Bydgoszcz

INWENTARYZACJA

"Wykonanie programu funkcjonalno użytkowego dla modernizacji, rozbudowy, przebudowy Wojewódzkiego Szpitala Specjalistycznego im. błogosławionego księdza Jerzego Popiełuszki we Włocławku"

ul. Wieniecka 49,
87-800 Włocławek,
dz. nr 2/27

ARCHITEKTURA - BUDYNEK 04

Kujawsko-Pomorskie Inwestycje Medyczne Spółka z o. o.,
ul. Pl. Teatralny 2,
87-100 Toruń

MGR INŻ. ARCH. MARTA HAHN	UPR. /7120/OA/09/2012
MGR INŻ. ARCH. ALEKSANDRA BURYTA	
INŻ. ARCH. DAGMARA SŁODZIŃSKA	
MGR INŻ. ARCH. LUCYNA ŚWINARSKA	

ELEWACJE	IN_A_864_5	

WRZESIEŃ 2016 — 1:100 SKALA