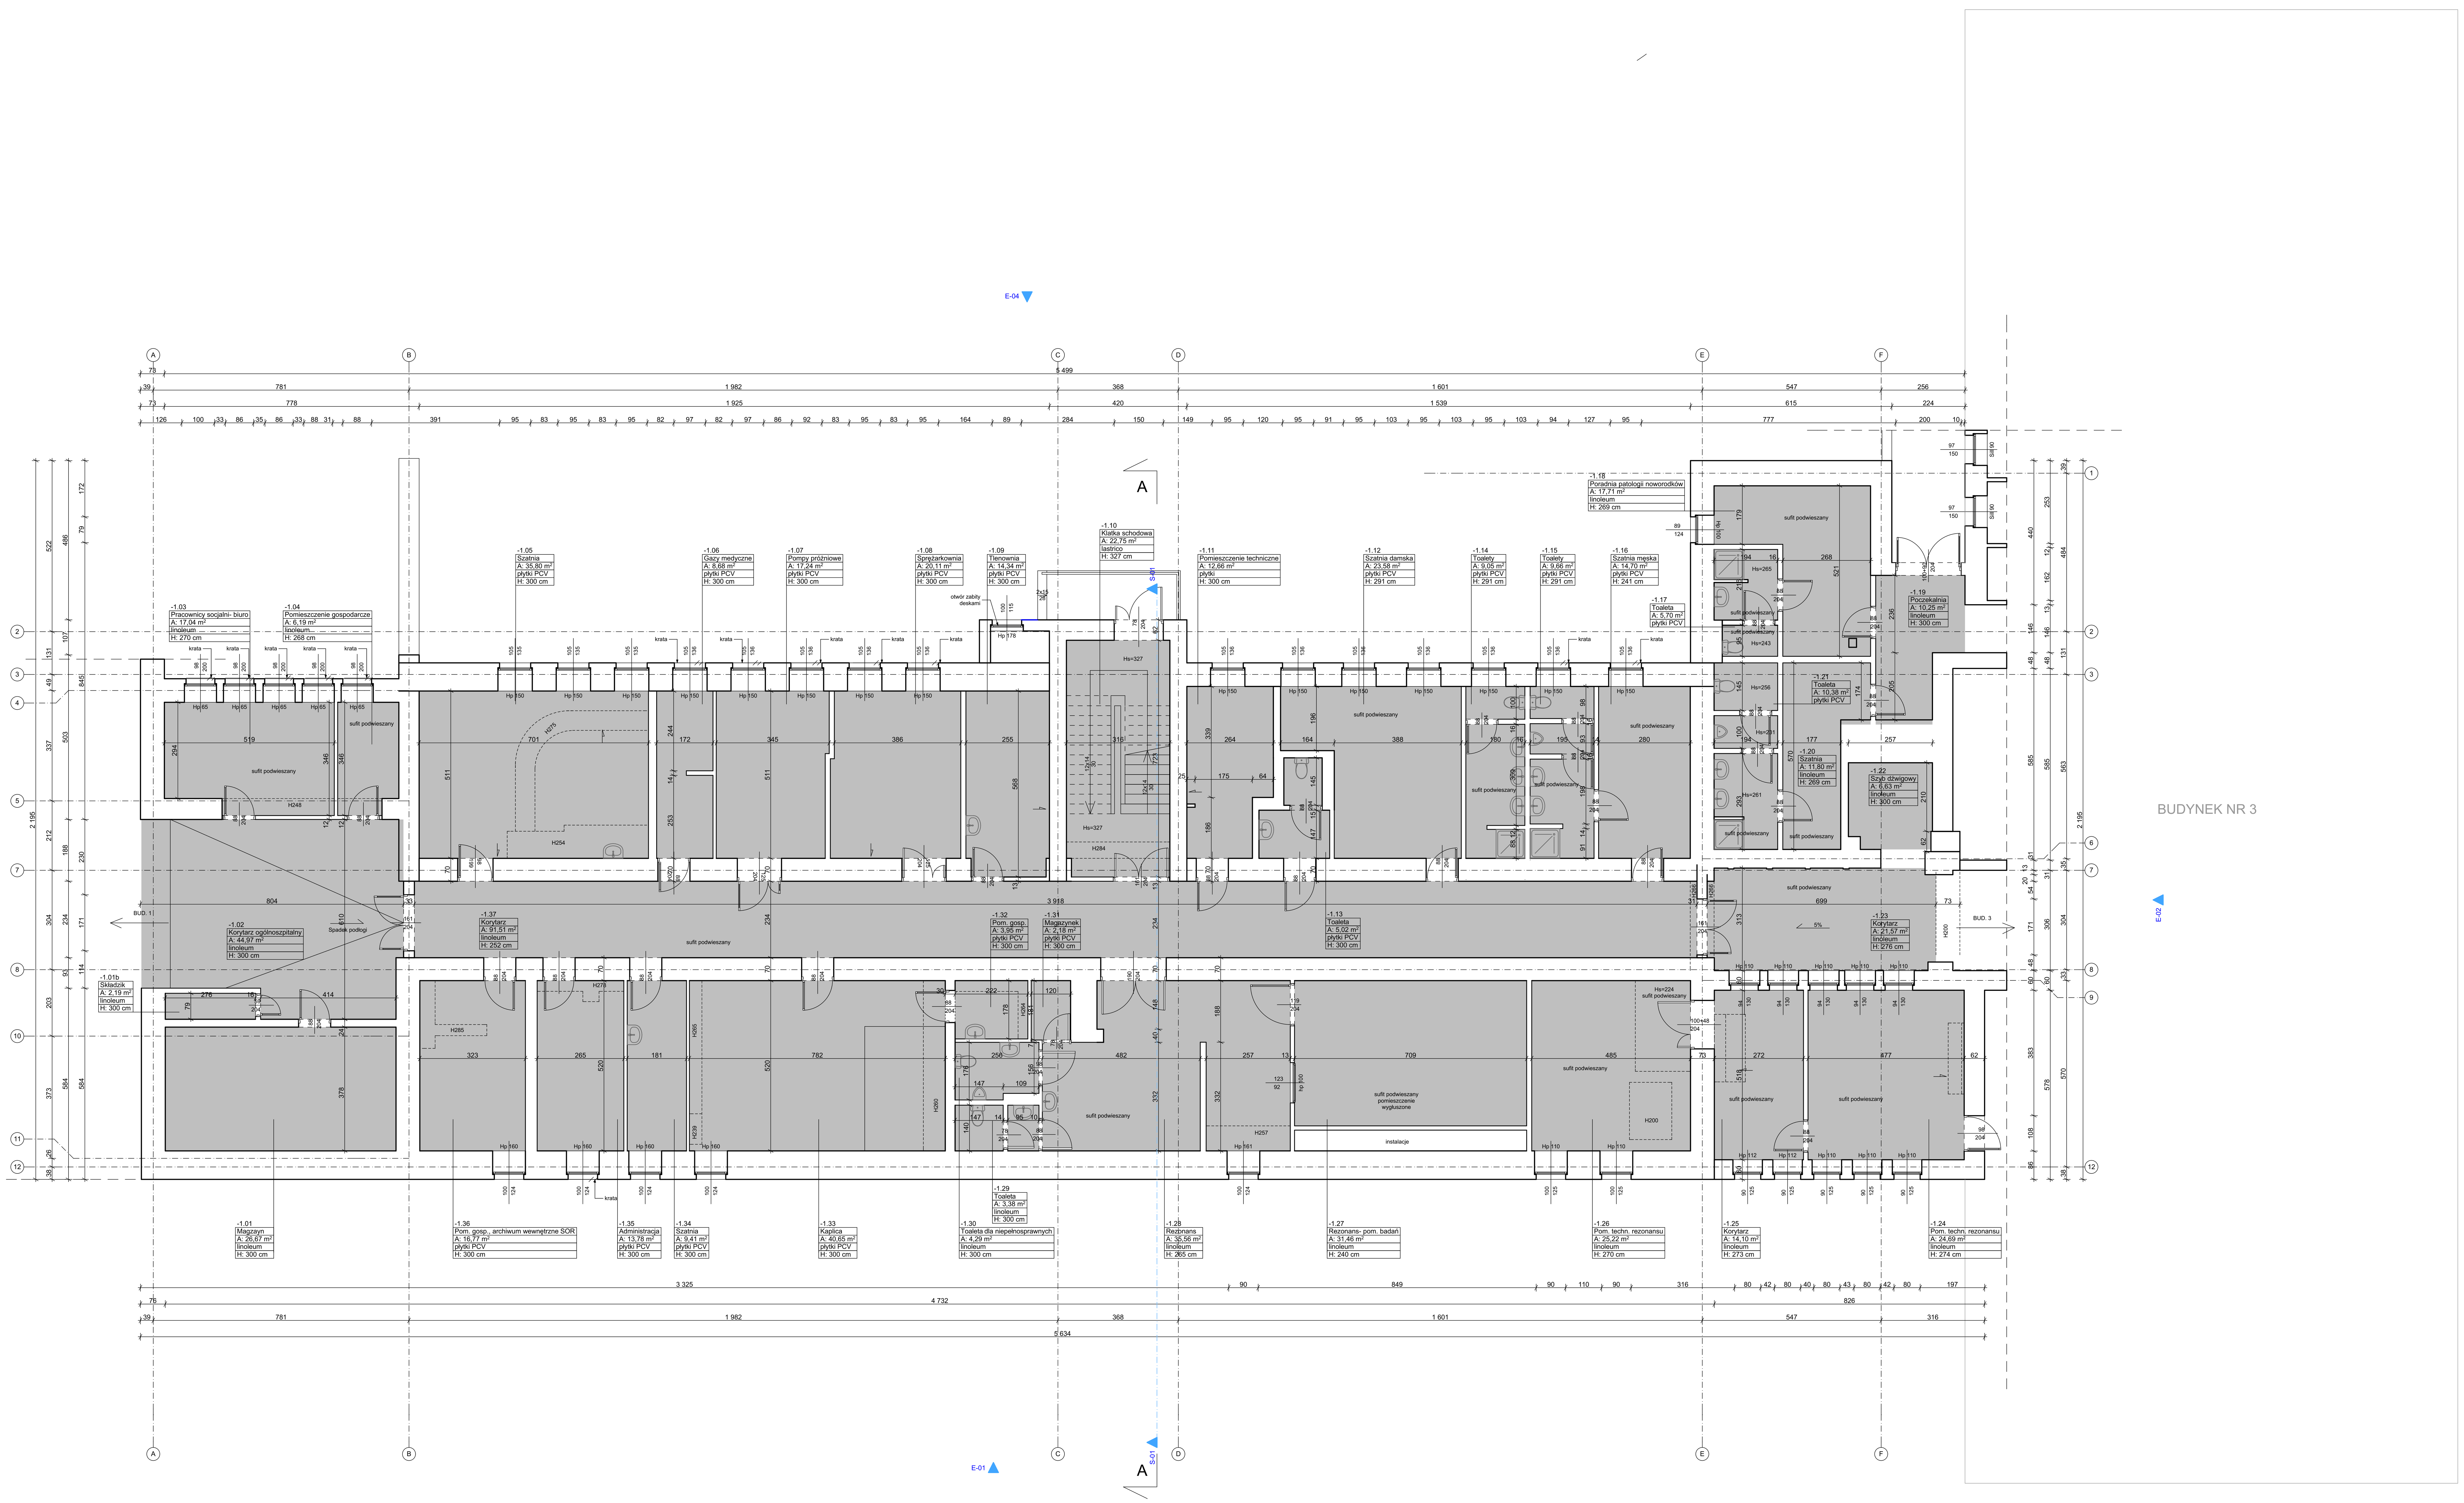


ZESTAWIENIE POWIERZCHNI


Nr	Pomieszczenie	Pow./m2
-1.01	Magazyn	26,67
-1.01b	Składzik	2,19
-1.02	Korytarz	44,97
-1.03	Biuro pracowników socj.	17,04
-1.04	Pom. gospodarcze	6,19
-1.05	Szatnia	35,80
-1.06	Gazy medyczne	8,68
-1.07	Pompy próżniowe	17,24
-1.08	Sprężarkownia	20,11
-1.09	Tlenownia	14,34
-1.10	Klatka schodowa	22,89
-1.11	Pom. techniczne	12,66
-1.12	Szatnia damska	23,58
-1.13	Toaleta	5,02
-1.14	Toaleta	9,05
-1.15	Toaleta	9,66
-1.16	Szatnia męska	14,70
-1.17	Toaleta	5,70
-1.18	Poradnia patol. noworod.	17,71
-1.19	Poczekalnia	10,25
-1.20	Szatnia	11,80
-1.21	Toaleta	10,38
-1.22	Szyb dźwigowy	9,63
-1.23	Korytarz	21,57
-1.24	Pom. tehniczne	24,69
-1.25	Korytarz	14,10
-1.26	Pom. techniczne	25,22
-1.27	Pom. badań	31,46
-1.28	Rezonans	35,56
-1.29	Toaleta	3,38
-1.30	Toaleta dla niepełnospr.	4,29
-1.31	Magazynek	2,18
-1.32	Pom. gosp.	3,95
-1.33	Kaplica	40,65
-1.34	Szatnia	9,29
-1.35	Administracja	13,78
-1.36	Archiwum wew.SOR	16,77
-1.37	Korytarz	91,51
	RAZEM	**694,36**

LEGENDA

Hs Wysokość pomieszczenia
Hm Wysokość murku oporowego
Hwn Wysokość wnęki
Wyjście wentylacyjne

Wymiarów nieokreślonych liczbowo nie należy mierzyć bezpośrednio z rysunku.

Zinwentaryzowano elementy widoczne, niezakryte i niezabudowane.

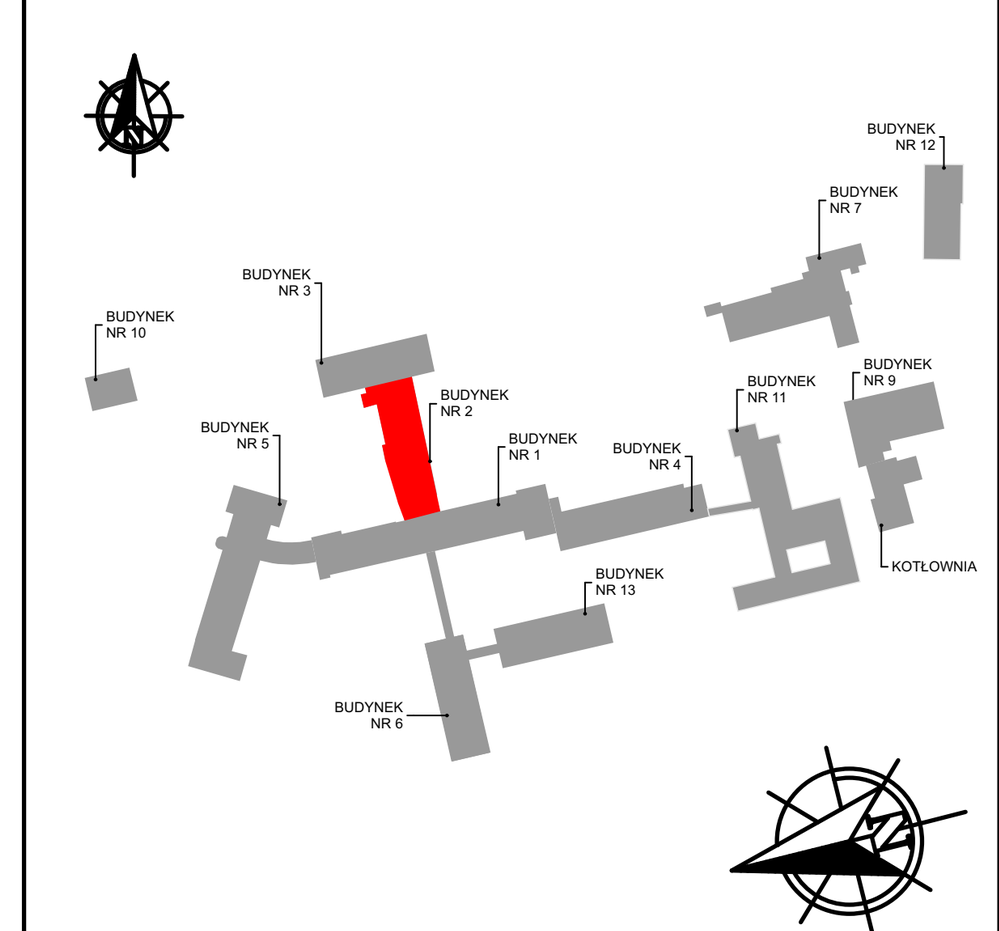

PRZEDSIĘBIORSTWO ORGANIZACJI INWESTYCJI
ALLPLAN Sp. z o.o.
ul. Mahoniowa 14, 85-390 Bydgoszcz

FAZA / PHASE:

INWENTARYZACJA

TYTUŁ / SUBJECT:

"Wykonanie programu funkcjonalno użytkowego dla modernizacji, rozbudowy, przebudowy Wojewódzkiego Szpitala Specjalistycznego im. błogosławionego księdza Jerzego Popiełuszki we Włocławku"

ADRES / ADDRESS:

**ul. Wieniecka 49,
87-800 Włocławek,
dz. nr 2/27**

BRANŻA / INDUSTRY:

ARCHITEKTURA - BUDYNEK 02

INWESTOR / CLIENT:

Kujawsko-Pomorskie Inwestycje Medyczne Spółka z o. o., ul. Pl. Teatralny 2, 87-100 Toruń

GŁÓWNY PROJEKTANT / MAIN DESIGNER

MGR INŻ. ARCH. MARTA HAHN | UPR._27/ZPOIA/OKK/2012

PROJEKTOWAŁ / DESIGNERS

MGR INŻ. ARCH. ALEKSANDRA BURYTA
INŻ. ARCH. DAGMARA ŚLEDZIŃSKA
MGR INŻ. ARCH. LUCYNA SWINIARSKA

TEMAT / SUBJECT	NR RYSUNKU / DRAWING NUMBER	POZIOM / LEVEL
RZUT - POZIOM -1	IN_A_B02_1	-1

WRZESIEŃ 2016
STAN NA 30.09.2016r.

1:100 SKALA